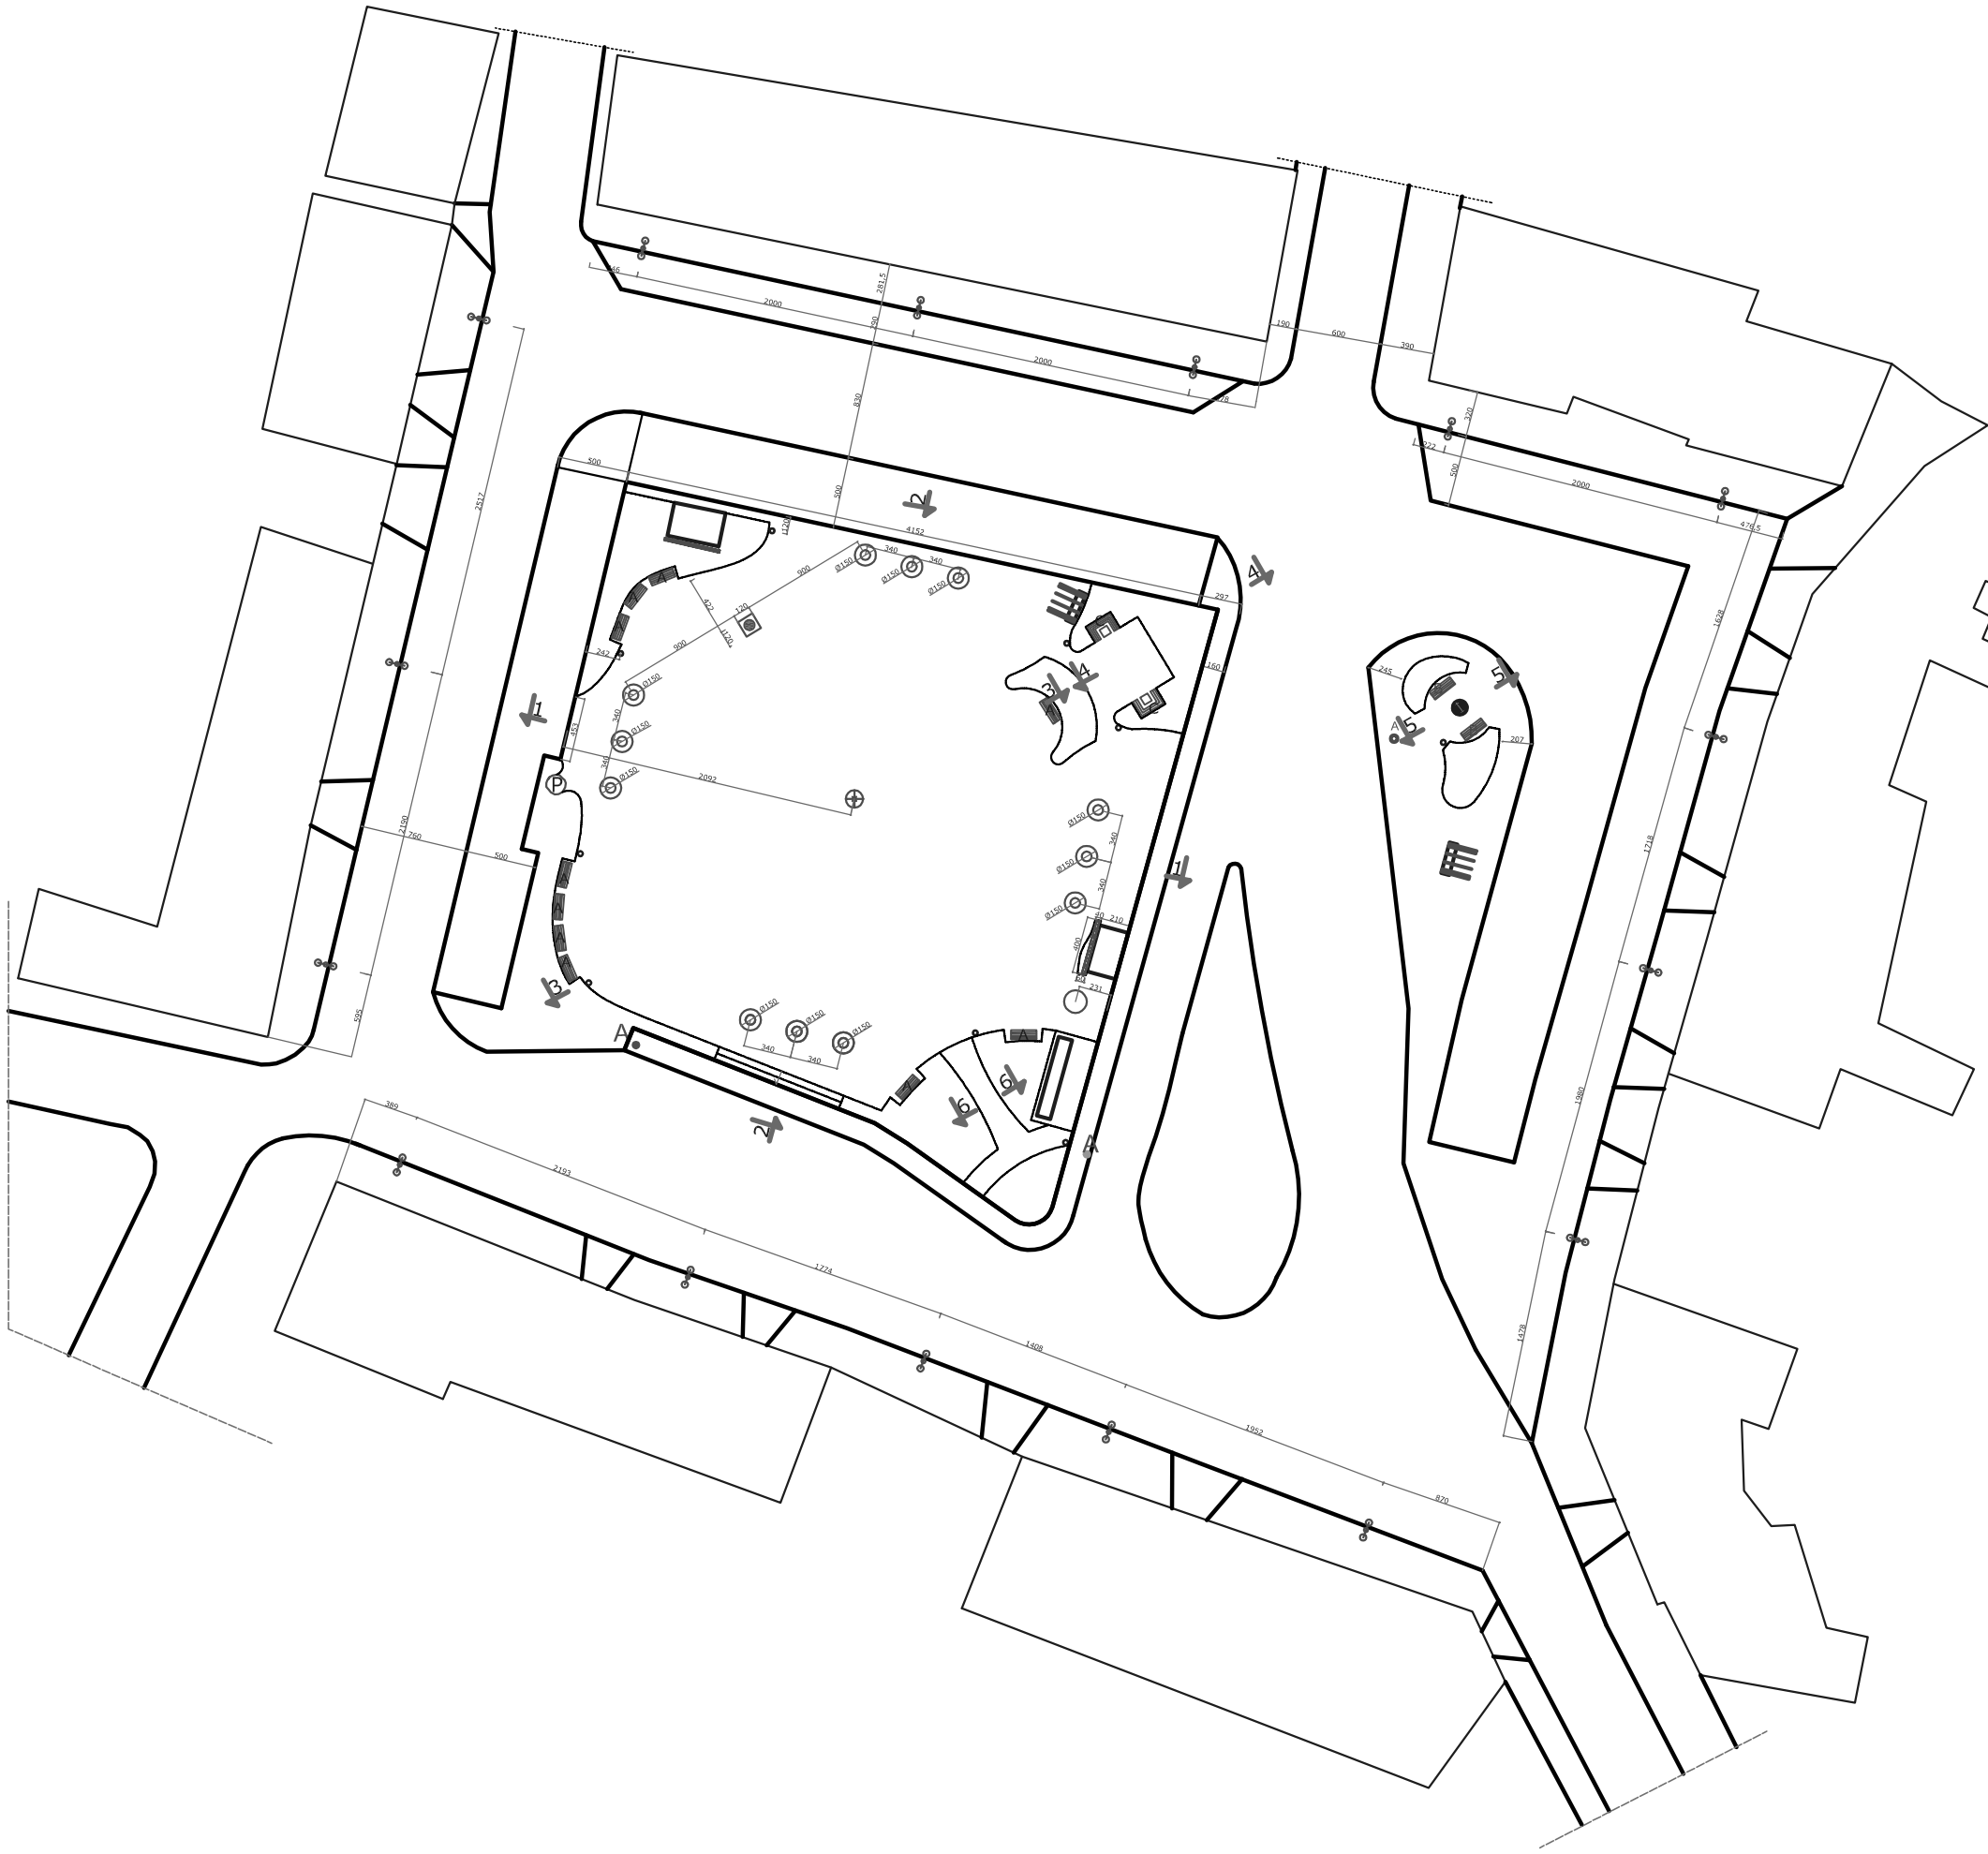

MAŁA ARCHITEKTURA

- POMNIK ADAMA MICKIEWICZA
- POIDEŁKO (Ø 135 cm)
- ŁAWKA "A" - "OSLO" wer.01103 firmy KOMSERWIS
- ŁAWKA "B" - "OSLO" wer.01104 firmy KOMSERWIS
- ŁAWKA "C"
- SŁUP OGŁOSZENIOWY "KRAKÓW" (Ø 160 cm) firmy KOMSERWIS
- KOSZ NA ŚMIECI "SOFIA" (Ø 52 cm) firmy KOMSERWIS
- STOJAK NA ROWERY "ALFA" (dł. 225cm) firmy KOMSERWIS
- PERGOLA
- STOLIK SZACHOWY (60x60 cm)
- OSŁONA I KRATA NA DRZEWA
  OSŁONA "WIERZBA" i KRATA "HEBAN" firmy KOMSERWIS
- ISTNIEJĄCY PRZYSTANEK AUTOBUSOWY
- STUDNIA
- ZEGAR SŁONECZNY

PRACOWNIA PROJEKTOWA ATRIUM 2 42-200 CZĘSTOCHOWA UL. BUSOLOWA 4C TEL. 034 3218-432 ODDZIAŁ: 42-200 CZĘSTOCHOWA UL. DĄBROWSKIEGO 8 TEL. 0502 086 906	NAZWA INWESTYCJI	PRZEBUDOWA PŁYTY RYNKU ZIELENI I MAŁEJ ARCHITEKTURY		faza – projekt bud.
	ADRES INWESTYCJI	MSTÓW Plac Mickiewicza działka numer ewid. 710 k.m. 6		
	TEMAT RYSUNKU	PROJEKT ZAGOSPODAROWANIA TERENU – MAŁA ARCHITEKTURA	rys. nr	4
INWESTOR	URZĄD GMINY MSTÓW		skala	1:250
Projektował	imię i nazwisko	specjalność	numer upr. budowl.	data / podpis
	Piotr Kędzierski mgr inż. budownictwa inż. architekt	architektoniczna	9/07/SLOŃ	09.2007
		kon. – bud.	96/02	
Opracowała	mgr inż. arch. Marta Walczyk	architektoniczna		09.2007
Opracował	mgr inż. arch. Łukasz Janecki	architektoniczna		09.2007
Opracowała	tech. bud. Irena Materak			09.2007
Opracowała	inż. Ewa Jambor	konstrukcyjna		09.2007