

LEGENDA DO RYSUNKU

POSADZKI ISTNIEJĄCE

- KOSTKA BETONOWA CZARNA
- KOSTKA BETONOWA CZERWONA
- ASFALT

POSADZKI PROJEKTOWANE

- KOSTKA GRANITOWA CZARNA 8x10cm UKŁADANA W CEGIEŁKĘ
- KOSTKA GRANITOWA CZARNA 8x10cm UKŁADANA PROMIENIŚCIE
- KOSTKA GRANITOWA SZARA 8x10cm UKŁADANA W CEGIEŁKĘ
- KOSTKA GRANITOWA SZARA 8x10cm UKŁADANA PROMIENIŚCIE
- PLYTY CHODNIKOWE, PŁUKANE-KAMIEŃ OZDOBNY 40x40 cm

MAŁA ARCHITEKTURA


- POMNIK ADAMA MICKIEWICZA
- POIDEŁKO (Ø 135 cm)
- ŁAWKA "A" - "OTTAWA" ver. "SOLID" firmy KOMSERWIS
- ŁAWKA "B" - "OTTAWA" ver. "EXCELENT" firmy KOMSERWIS
- ŁAWKA "C"
- SŁUP OGŁOSZENIOWY "KRAKÓW" (Ø 160 cm) firmy KOMSERWIS
- KOSZ NA ŚMIECI "SOFIA" (Ø 52 cm) firmy KOMSERWIS
- STOJAK NA ROWERY "ALFA" (dł. 225cm) firmy KOMSERWIS
- PERGOLA
- STOLIK SZACHOWY (60x60 cm)
- OSŁONA I KRATA NA DRZEWIA OSŁONA "WIERZBA" I KRATA "HEBAN" firmy KOMSERWIS
- ISTNIEJĄCY PRZYSTANEK AUTOBUSOWY
- STUDNIA
- ZEGAR SŁONECZNY

OŚWIETLENIE

- LAMPY STOJĄCE
- SŁUP SM-2W , WYSTĘGNIK WS-9/2 , KIOSZE KULA BIAŁA - firmy ROSA
- HALOGEN W POSADZCE (Ø 30 cm)
- "1640 MINIFLOR" firmy DISANO
- HALOGEN TYPU A (Ø 31 cm) W POSADZCE "DAYTONA" firmy GHIDINI
- HALOGEN W POSADZCE (kwadrat 74x74 cm)
- "125 Frame for alignment box" firmy DISANO

ZIELEŃ

- DRZEWIA ISTNIEJĄCE (DO POZOSTAWIENIA)
- DRZEWIA PROJEKTOWANE (ŚLIWA WIŚNIOWA-PRUNUS)
- KRZEWY PROJEKTOWANE (FORSYCIA)
- DRZEWIA PROJEKTOWANE (KLON POSPOLITY-GLOBOSUM)
- KRZEWY
- TRAWNIK

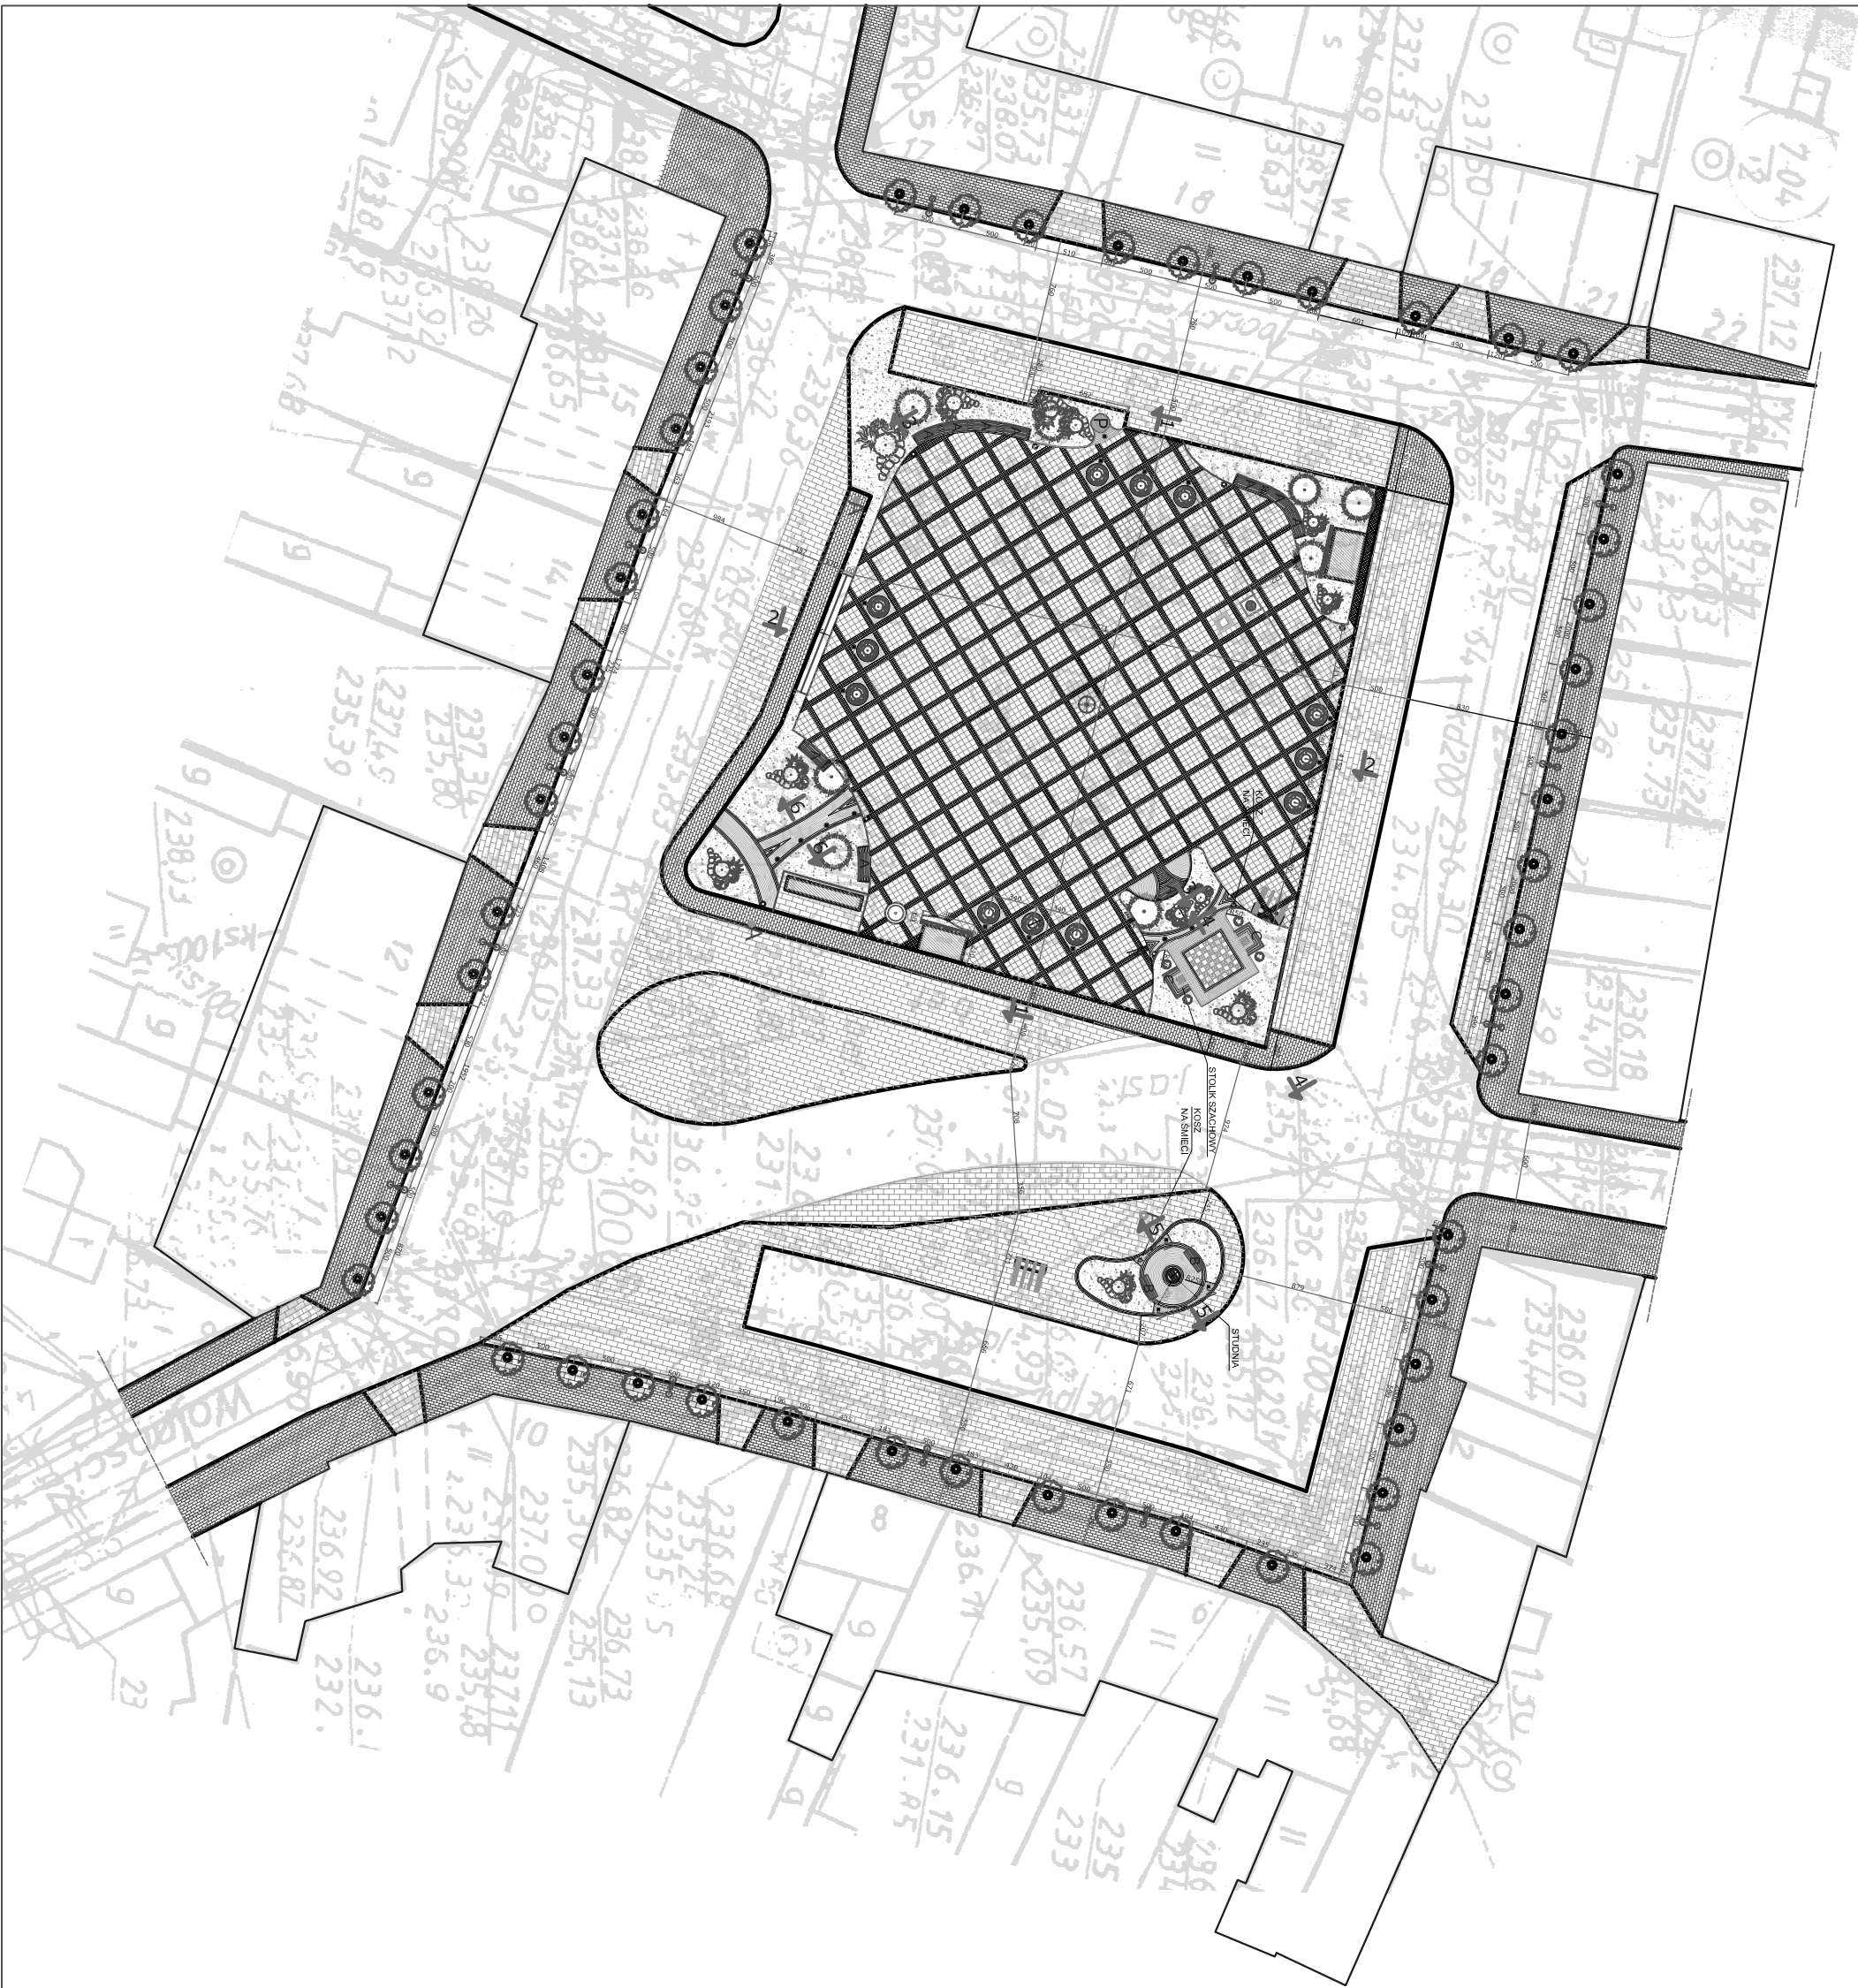

PROJEKTOWA PRACOWNIA		PRZEBUDOWA PŁYTY PARKU		Tytuł - projekt bud.	
ul. 1000 OGIĘCZAN 11, 05-080 WARSZAWA tel. 22 628 12 12		ZIELONI I WIELKI ARCHITEKTURY		1	
05-080 OGIĘCZAN 11, 05-080 WARSZAWA tel. 22 628 12 12		PROJEKT ZAGOSPODAROWANIA TERENU		1:200	
INWESTOR		URZĄD GMINY MÓSTÓW		1:200	
Projektant	Ing. J. Kozłowski	opracowanie	mgr inż. J. Kozłowski	data	02.2007
Opis projektu	mgr inż. J. Kozłowski	opracowanie	mgr inż. J. Kozłowski	data	02.2007
Opis projektu	mgr inż. J. Kozłowski	opracowanie	mgr inż. J. Kozłowski	data	02.2007
Opis projektu	mgr inż. J. Kozłowski	opracowanie	mgr inż. J. Kozłowski	data	02.2007