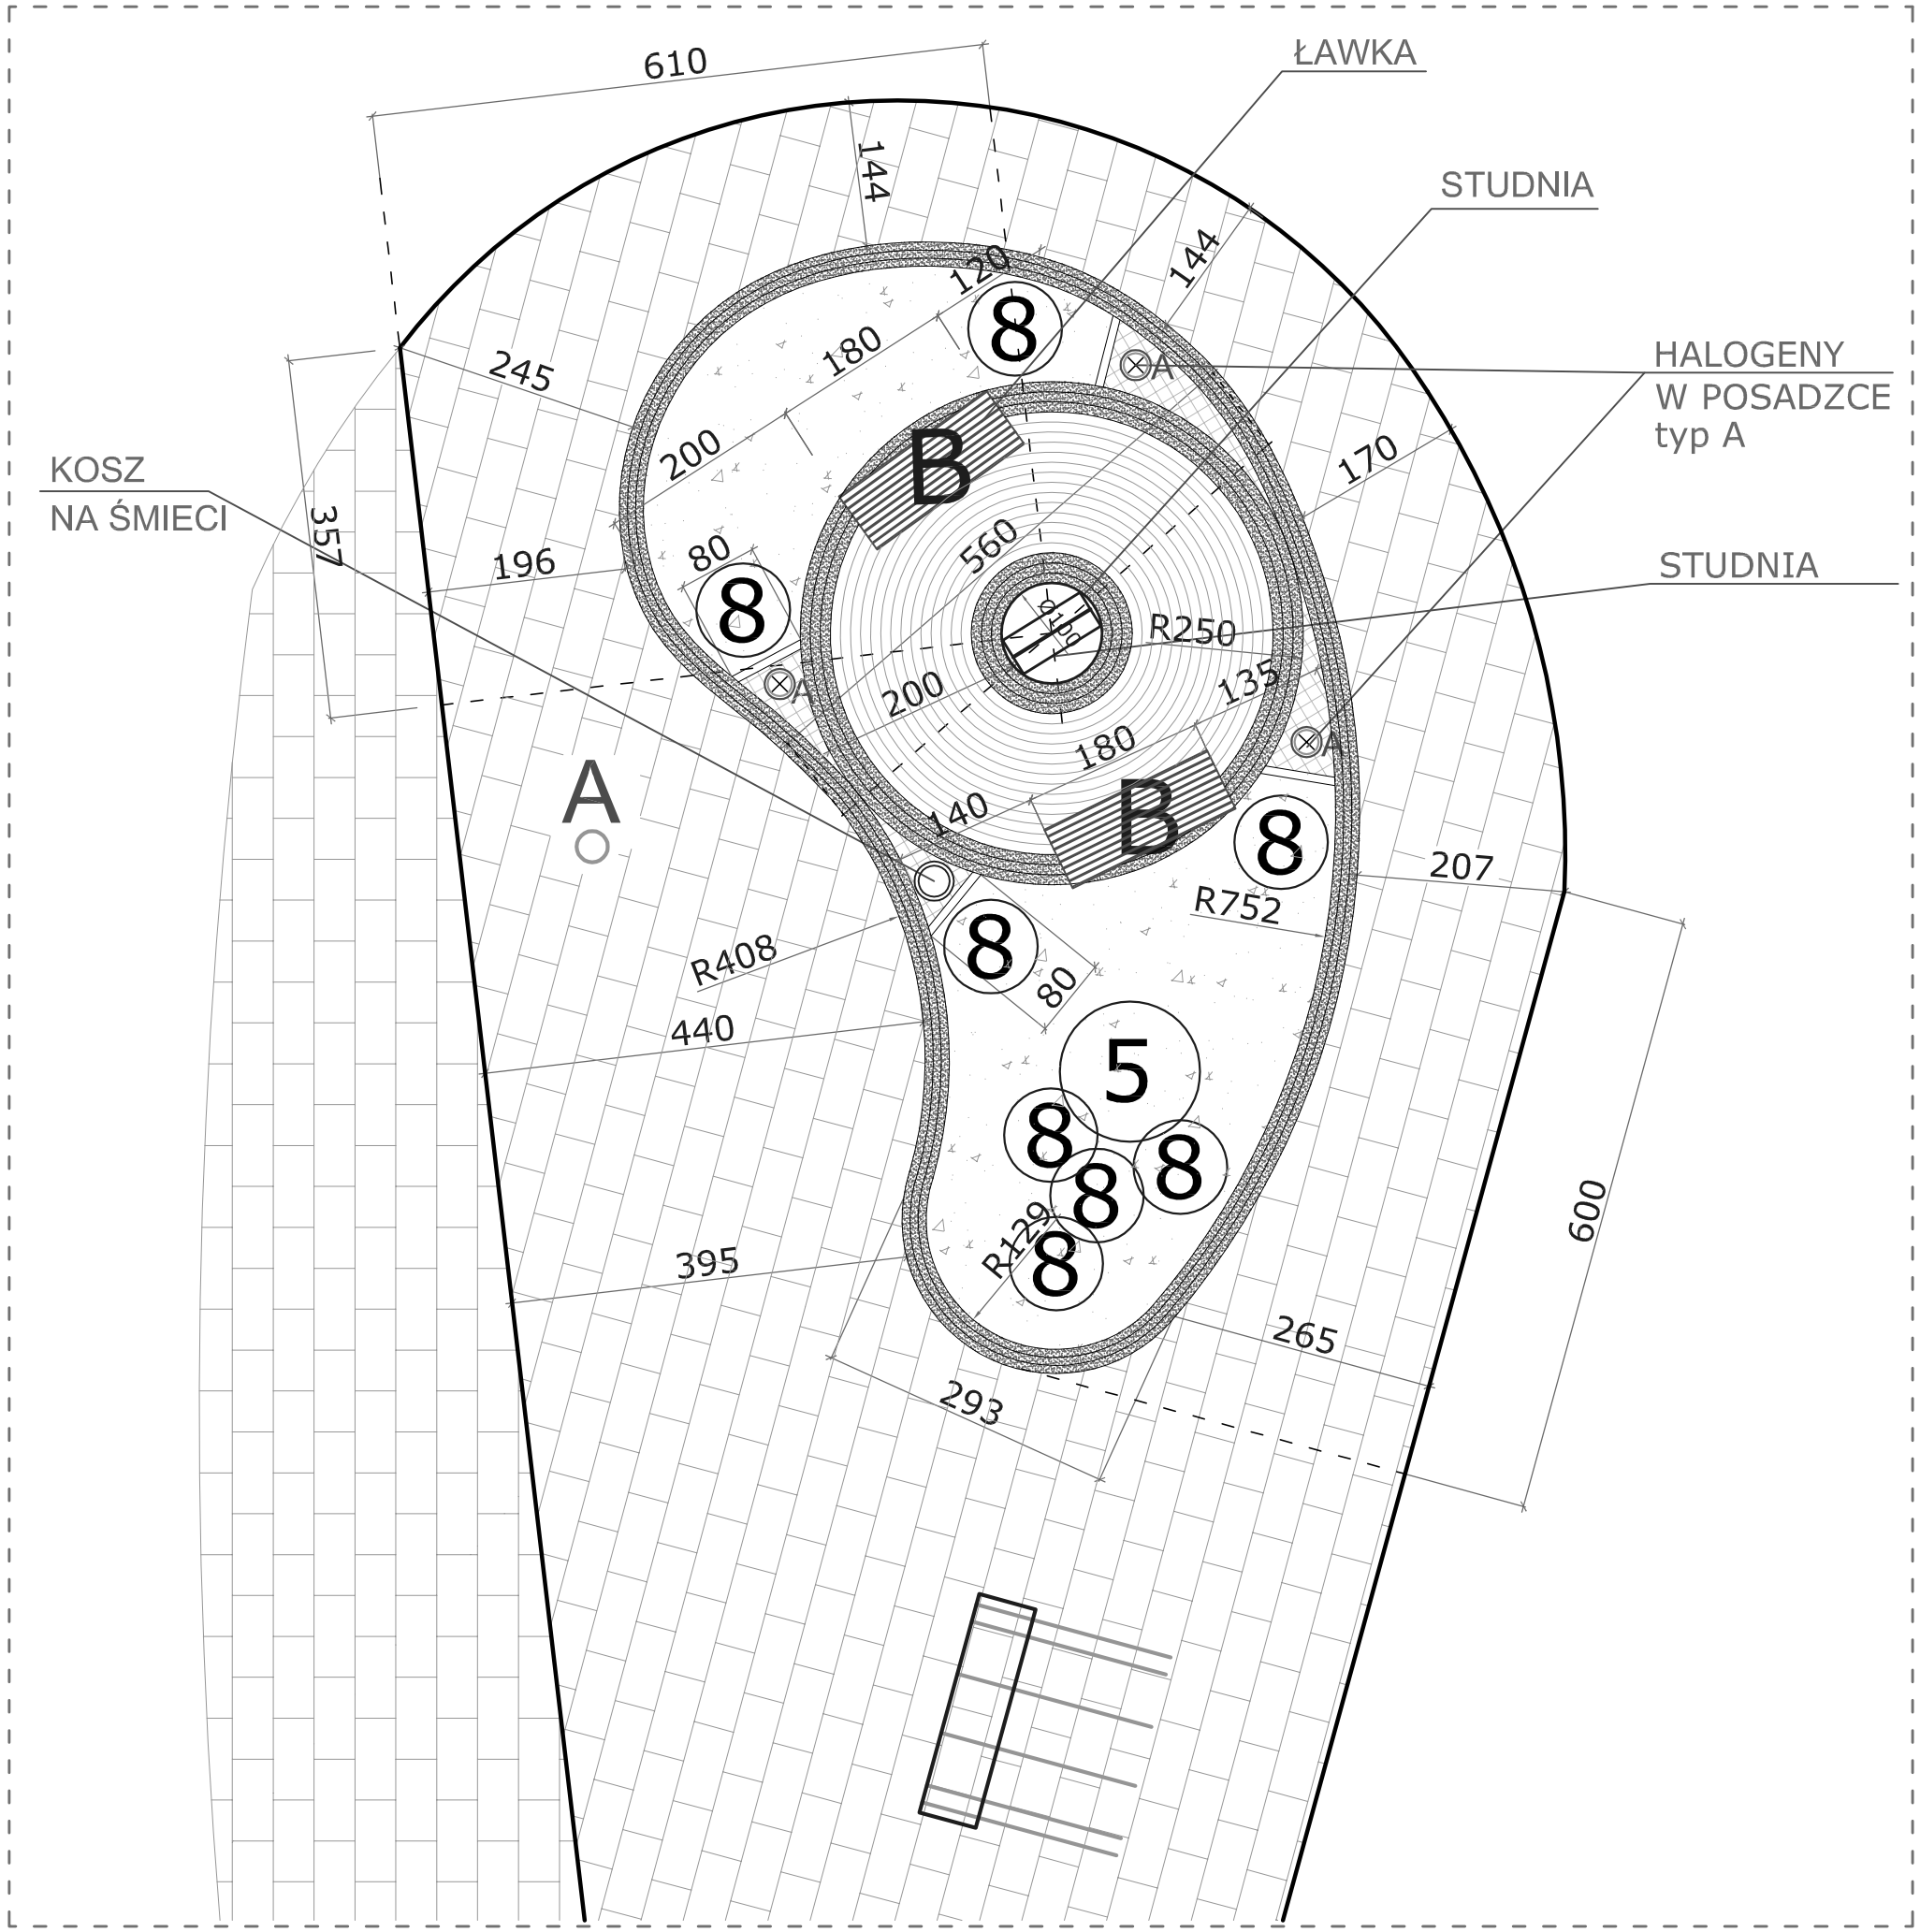

LEGENDA DO RYSUNKU

POSADZKI ISTNIEJĄCE

- KOSTKA BETONOWA CZARNA
- ASFALT

POSADZKI PROJEKTOWANE

- KOSTKA GRANITOWA CZARNA 8x10cm UKŁADANA PROMIENIŚCIE
- KOSTKA GRANITOWA SZARA 8x10cm UKŁADANA W CEGIEŁKĘ
- KOSTKA GRANITOWA SZARA 8x10cm UKŁADANA PROMIENIŚCIE

MAŁA ARCHITEKTURA

- B — ŁAWKA "B" - "OSLO" wer.01104 firmy KOMSERWIS
- KOSZ NA ŚMIECI "SOFIA" (Ø 52 cm) firmy KOMSERWIS
- STOJAK NA ROWERY "ALFA" (dł. 225cm) firmy KOMSERWIS
- A — ISTNIEJĄCY PRZYSTANEK AUTOBUSOWY
- STUDNIA

OŚWIETLENIE

- A⊗ — HALOGEN TYPU A (Ø 30 cm)W POSADZCE "DAYTONA" firmy GHIDINI

ZIELEŃ

- TRAWNIK
- ⑤ — 5 ŚNIEGULICZKA DOORENBOSA "AMETYST" (SYMPHORRICARPOS DOORENBOSII "AMETYST"
- ⑧ — 8 TAWUŁA JAPOŃSKA "JAPANESE DWORT" (SPIRAEA JAPONICA "JAPANESE DWORT")

PRACOWNIA PROJEKTOWA
42-280 CZĘSTOCHOWA UL. BUSOLOWA 4C TEL. 034 3218-432
ODDZIAŁ: 42-200 CZĘSTOCHOWA UL. SOBIESKIEGO 9 TEL. 0502 086 906

NAZWA INWESTYCJI	PRZEBUDOWA PŁYTY RYNKU ZIELENI I MAŁEJ ARCHITEKTURY		faza – projekt bud.
ADRES INWESTYCJI	MSTÓW Plac Mickiewicza działka numer ewid. 710 k.m. 6		
TEMAT RYSUNKU	SZCZEGÓŁ A – STUDNIA	rys. nr	7
INWESTOR	URZĄD GMINY MSTÓW	skala	1:50

	imię i nazwisko	specjalność	numer upr. budowl.	data	podpis
Projektował	Piotr Kędzierski mgr inż. budownictwa inż. architekt	architektoniczna	9/07/SLOKK	09.2007	
		kon. – bud.	96/02		
Opracowała	mgr inż. arch. Marta Walczyk	architektoniczna		09.2007	
Opracował	mgr inż. arch. Łukasz Janecki	architektoniczna		09.2007	
Opracowała	tech. bud. Iwona Materak	architektoniczna		09.2007	
Opracowała	inż. Ewa Jambor	konstrukcyjna		09.2007	