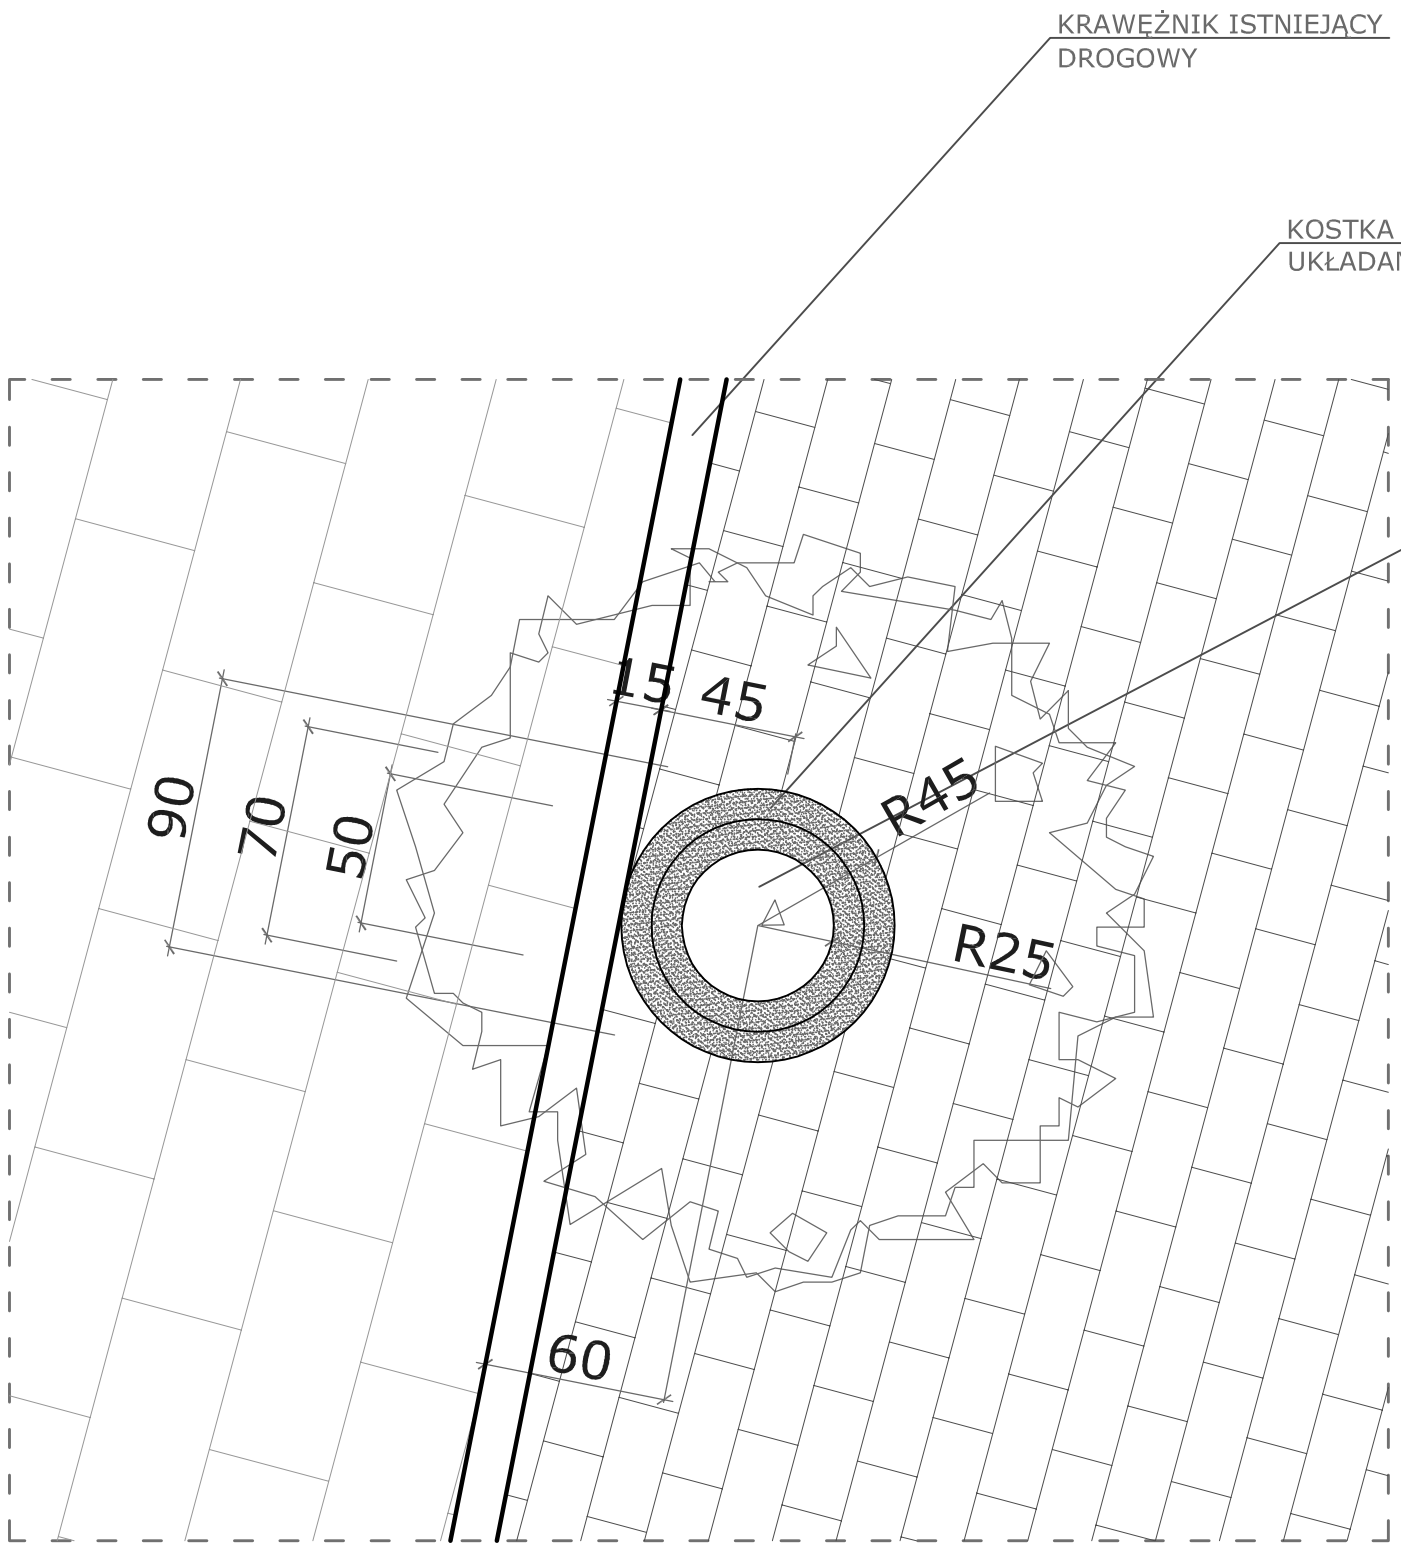

LEGENDA DO RYSUNKU

POSADZKI ISTNIEJĄCE

KOSTKA BETONOWA CZARNA

KOSTKA BETONOWA CZERWONA

POSADZKI PROJEKTOWANE

KOSTKA GRANITOWA CZARNA 8x10cm UKŁADANA PROMIENIŚCIE

ZIELEŃ

DRZEWA PROJEKTOWANE (KLON POSPOLITY-GLOBOZUM)

PRACOWNIA PROJEKTOWA
ANTYKA 2
42-280 CZĘSTOCHOWA UL. BUSOLOWA 4C TEL. 034 3218-432
ODDZIAŁ: 42-200 CZĘSTOCHOWA UL. SOBIESKIEGO 9 TEL. 0502 086 906

NAZWA INWESTYCJI	PRZEBUDOWA PŁYTY RYNKU ZIELENI I MAŁEJ ARCHITEKTURY			faza – projekt bud.	
ADRES INWESTYCJI	MSTÓW Plac Mickiewicza działka numer ewid. 710 k.m. 6				
TEMAT RYSUNKU	SZCZEGÓŁ G			rys. nr	13
INWESTOR	URZĄD GMINY MSTÓW			skala	1:25
	imię i nazwisko	specjalność	numer upr. budowl.	data	podpis
Projektował	Piotr Kędzierski mgr inż. budownictwa inż. architekt	architektoniczna	9/07/SLOKK	09.2007	
		kon. – bud.	96/02		
Opracowała	mgr inż. arch. Marta Walczyk	architektoniczna		09.2007	
Opracował	mgr inż. arch. Łukasz Janecki	architektoniczna		09.2007	
Opracowała	tech. bud. Iwona Materak	architektoniczna		09.2007	
Opracowała	inż. Ewa Jambor	konstrukcyjna		09.2007	