

LEGENDA DO RYSUNKU

POSADZKI ISTNIEJĄCE

- KOSTKA BETONOWA CZARNIA
- ASFALT

POSADZKI PROJEKTOWANE

- KOSTKA GRANITOWA CZARNA 8x10cm UKŁADANA W CEGIEŁKĘ
- KOSTKA GRANITOWA CZARNA 8x10cm UKŁADANA PROMIENIŚCIE
- KOSTKA GRANITOWA SZARA 8x10cm UKŁADANA PROMIENIŚCIE
- PŁYTY CHODNIKOWE, PŁUKANE-KAMIEŃ OZDOBNY 40x40 cm

MAŁA ARCHITEKTURA

- POIDEŁKO ( Ø 135 cm)
- ŁAWKA "A" - "OSŁO" ver.01103 firmy KOMSERWIS
- KOSZ NA ŚMIECI "SOFIA" (Ø 52 cm) firmy KOMSERWIS
- OSŁONA I KRATA NA DRZEWIA
- OSŁONA "WIERZBA" i KRATA "HEBAN" firmy KOMSERWIS

OŚWIETLENIE


- HALOGENY W POSADZCE (Ø 30 cm)
- "1640 MINIFLOR" firmy DISANO

ZIELEŃ


- DRZEWA ISTNIEJĄCE (DO POZOSTAWIENIA)
- DRZEWA PROJEKTOWANE (ŚLIWA WIŚNIOWA - PRUNUS)
- TRAWNIK
- 4 ZADRZEWNIA OKAZAŁA DIERVILLA SPLENDENS
- 5 ŚNIEGULICZKA DOORENBOSA "AMETYST" (SYMPHORICARPOS DOORENBOSII "AMETYST"
- 8 TAWUŁA JAPONSKA "JAPANESE DWORT" (SPIRAEA JAPONICA "JAPANESE DWORT")
- 9 RUNIANKA JAPONSKA "GREEN CARPET" (PACHYSANDRA TERMINALIS "GREEN CARPET")

UWAGA: Do poidelka doprowadzić wodę z istniejącego źródła i wykonać zawór do zakręcania wody na okres zimy

OBRZEŻE KOSTKI GRANITOWEJ SZAREJ 15x17cm NA ŁAWIE BETONOWEJ

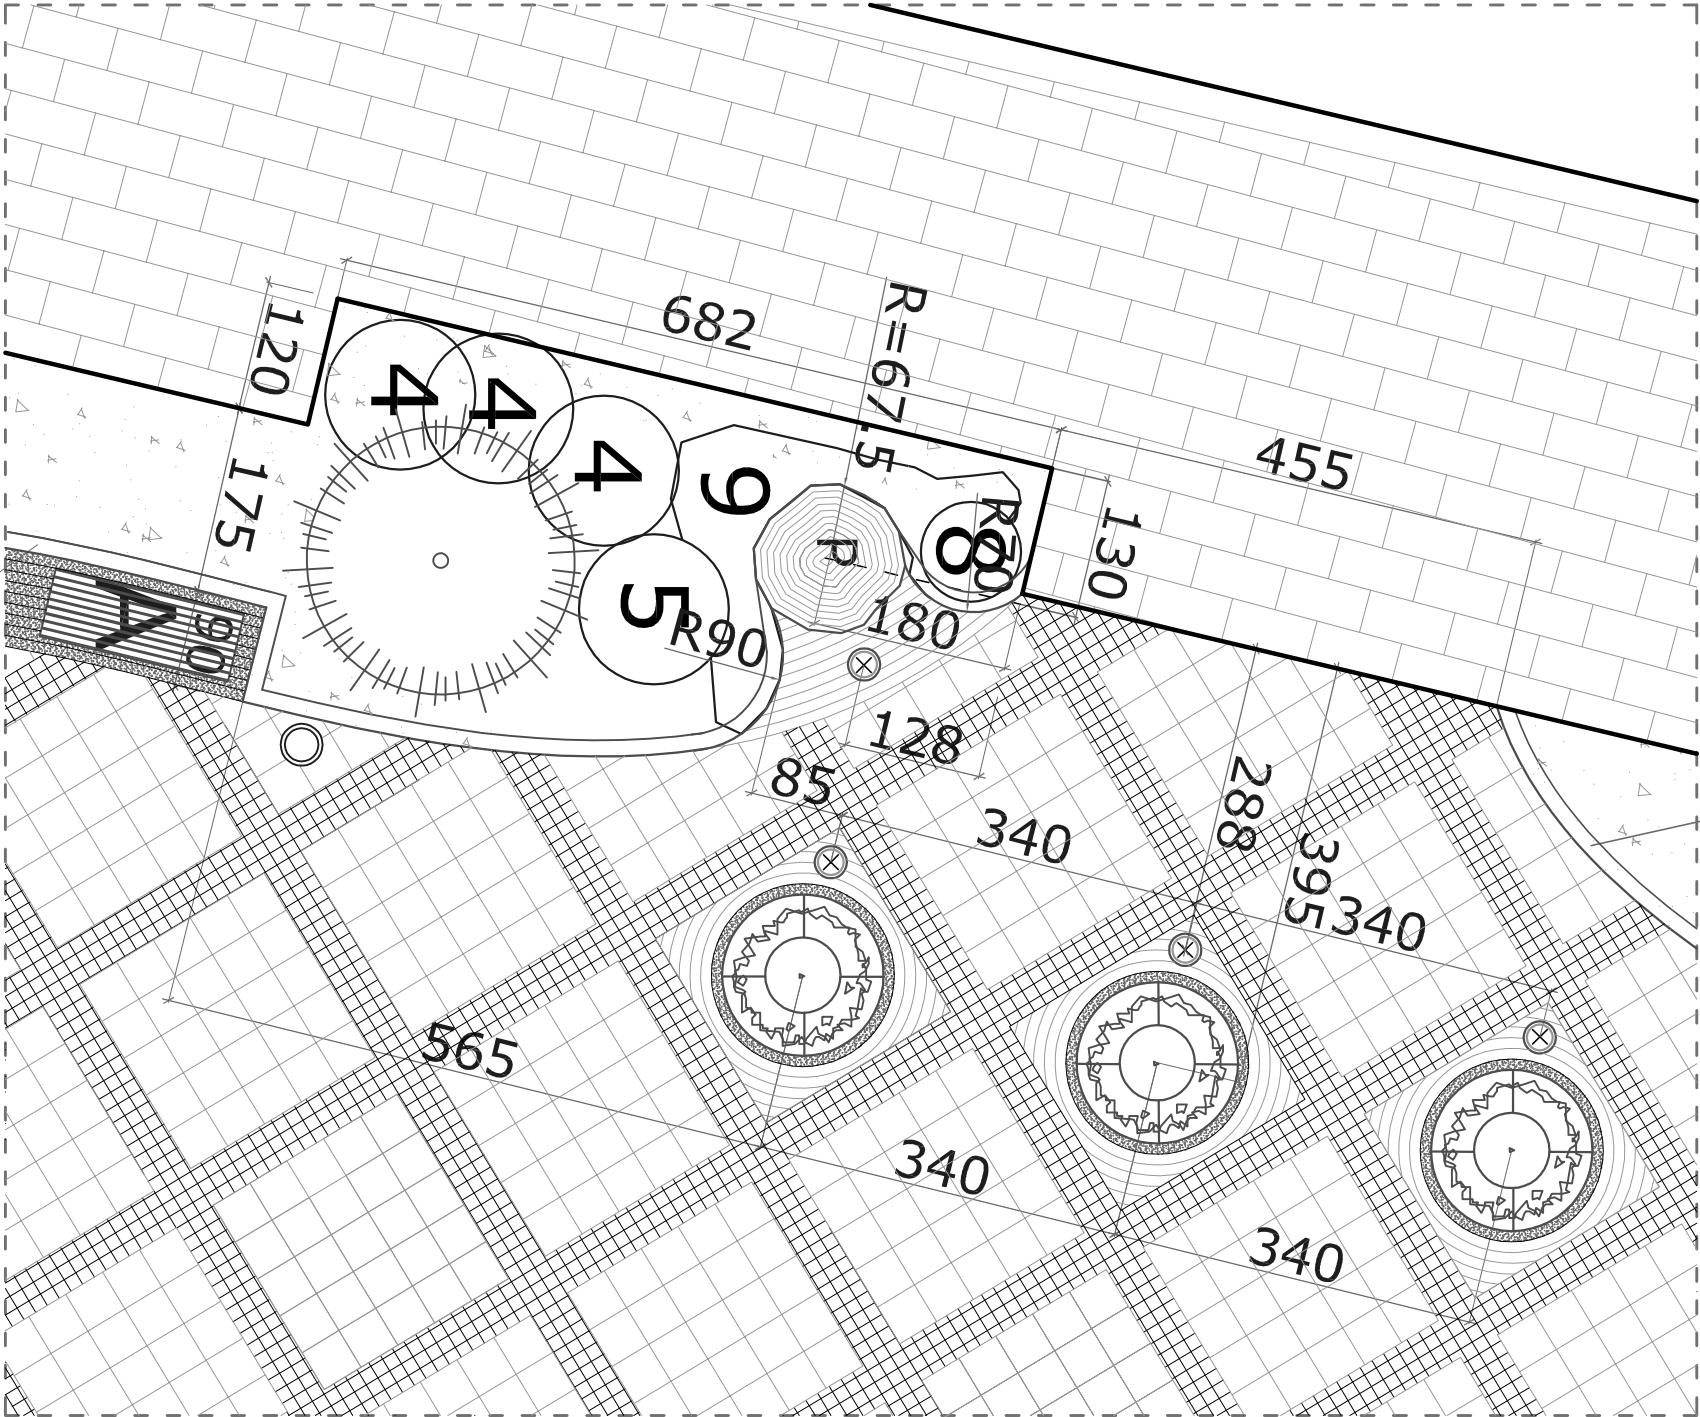

OBRZEŻE Z KOSTKI BETONOWEJ SZAREJ 15x17cm NA ŁAWIE BETONOWEJ

<div>PRACOWNIA PROJEKTOWA</div> <div></div> <div>42-280 GZSIOWSKA UL. BŁOSIŃSKA 4C TEL. 014 3218-432 00046 42-280 GZSIOWSKA UL. SOBIEŚKIEGO 9 TEL. 002 088 906</div>		PRZEBUDOWA PŁYTY RYUNKU ZIELENI I MAŁEJ ARCHITEKTURY		fazo – projekt bud.	
NAZWA INWESTYCJI ADRES INWESTYCJI TEMAT RYSUNKU		MSTOW Puc. Miejsceza dzialko numer ewid. 710 k.m. 6		rys. nr	
INWESTOR		SZCZEGÓŁ D – POIDEŁKO		skala	
PROJEKTOWI		URZĄD GMINY MSTOW		1:50	
Opisowawia		mgr inż. arch. Marcin Woźniak		specjalność	
Opisowawia		mgr inż. arch. Łukasz Janowski		kon. - bud.	
Opisowawia		mgr inż. arch. Łukasz Janowski		architektoniczna	
Opisowawia		mgr inż. arch. Łukasz Janowski		architektoniczna	
