




PRZEKRÓJ KONSTRUKCYJNY 1 - 1

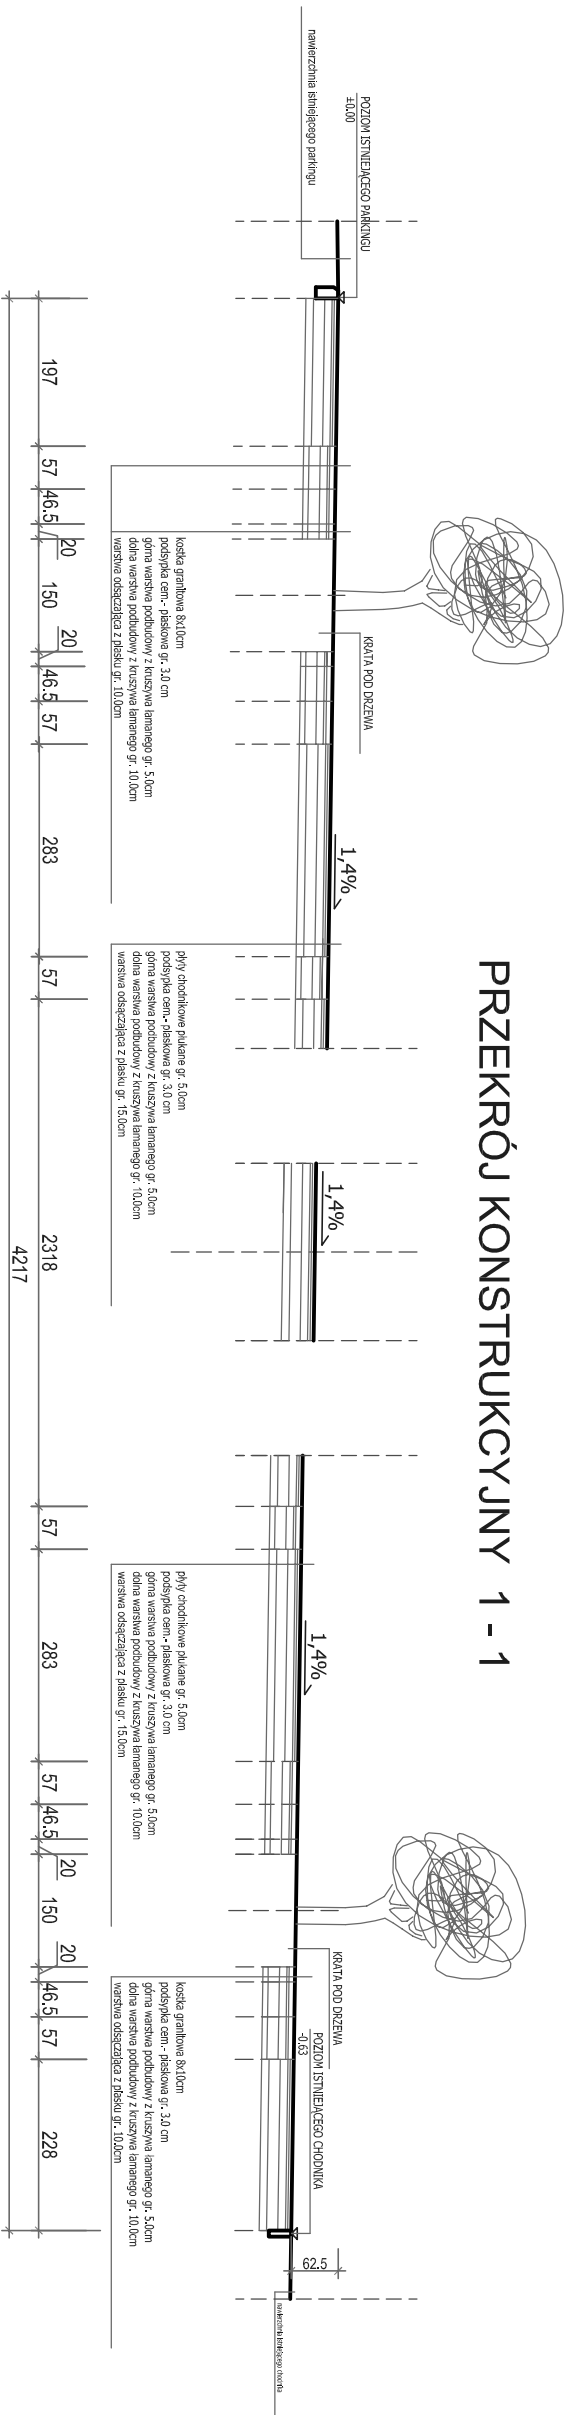

kostka granitowa 8x10cm

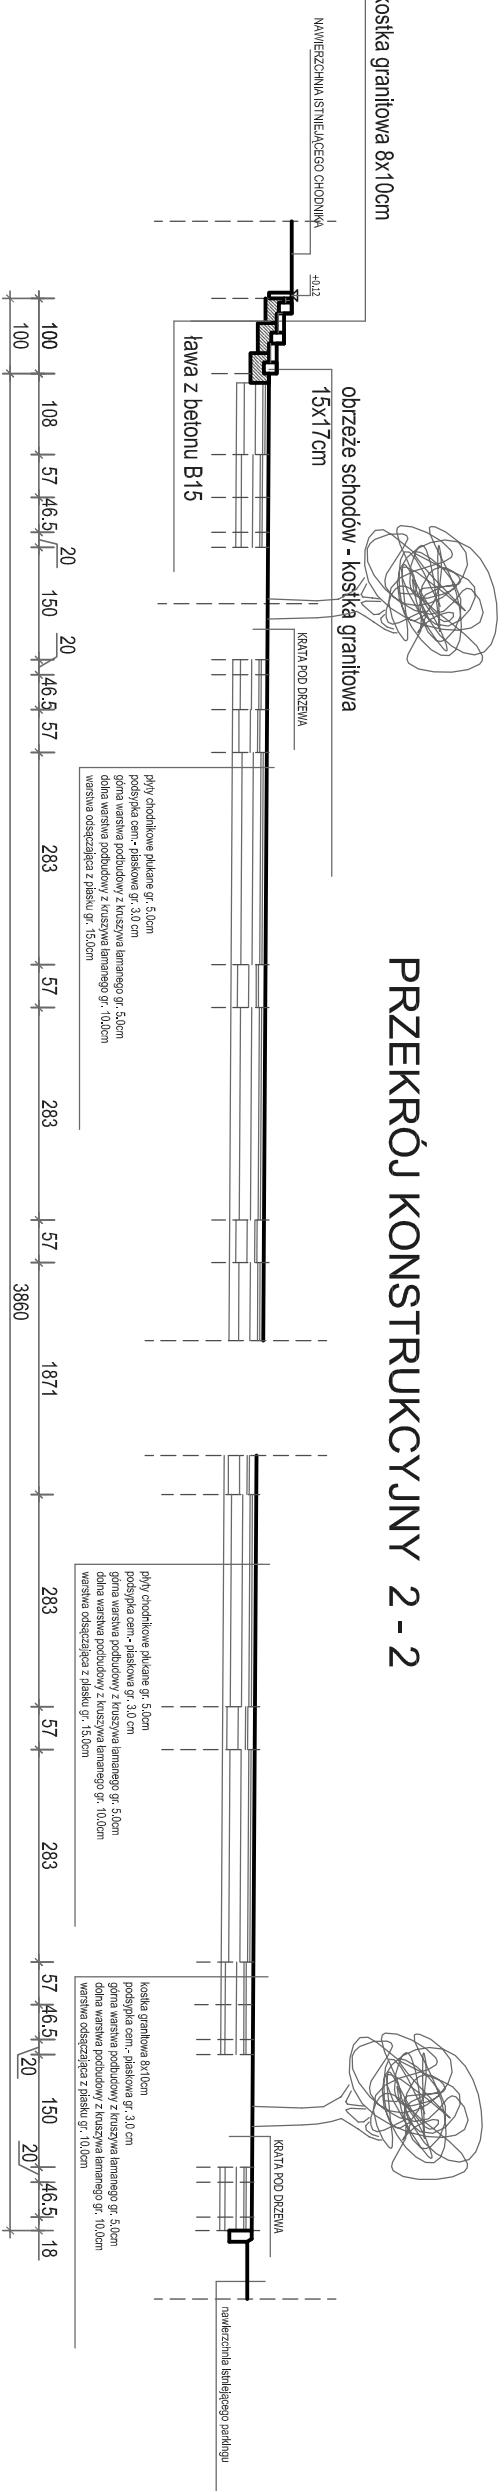

PRZEKRÓJ KONSTRUKCYJNY 3 - 3

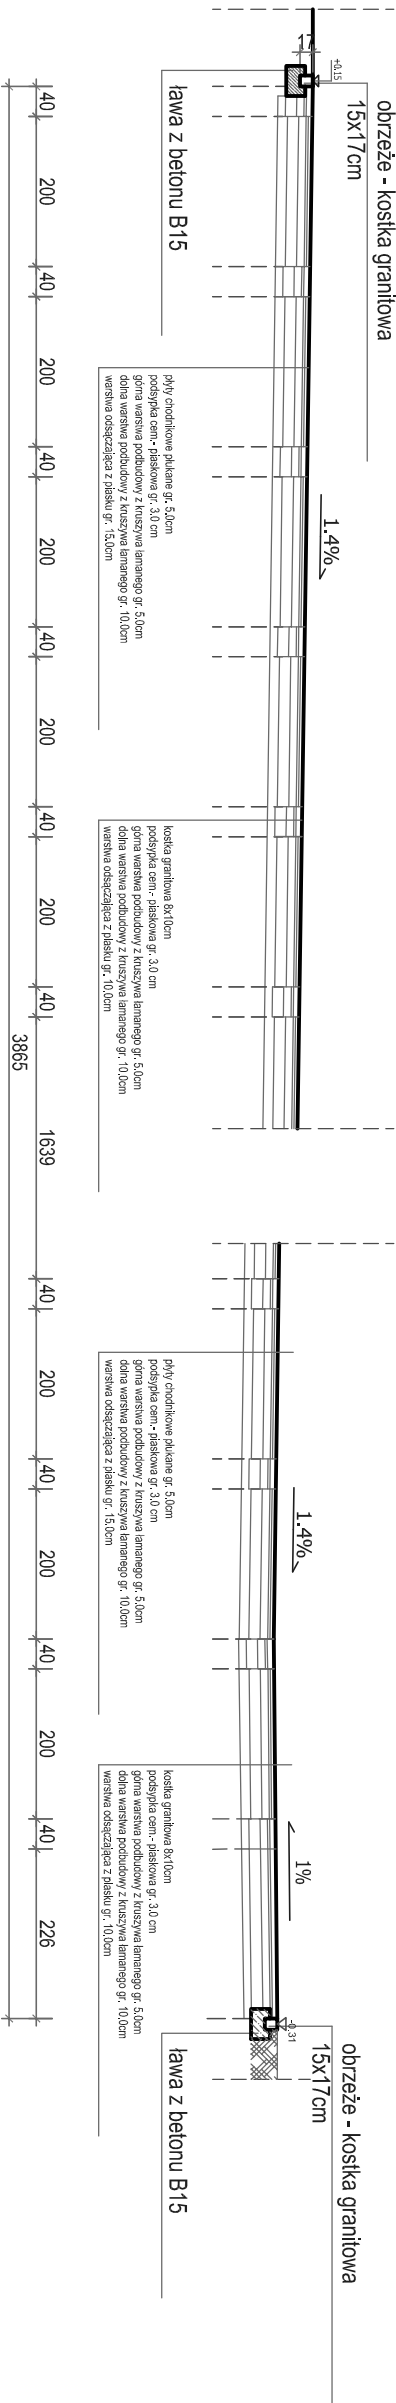[illegible]