




PRZĘKRÓJ A-A

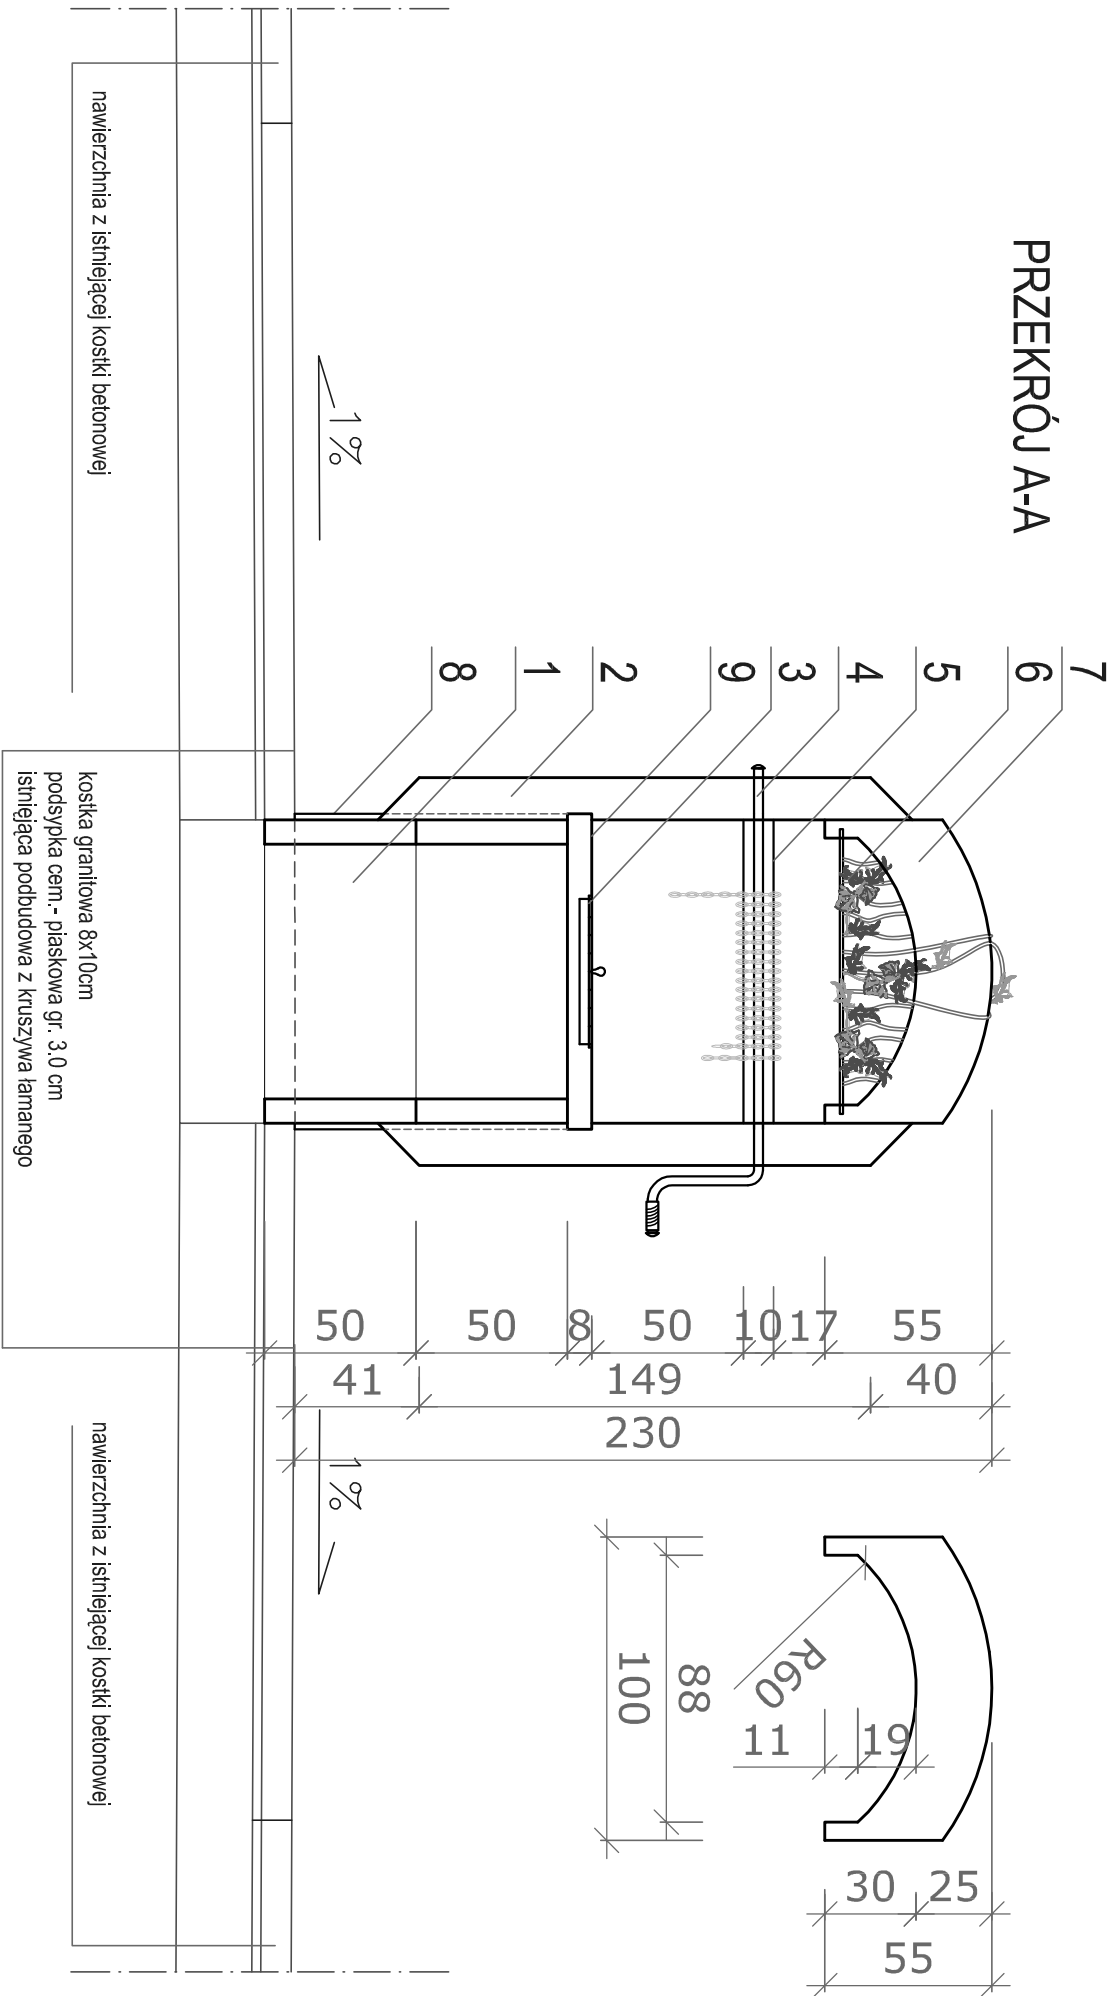


PRZĘKRÓJ B-B

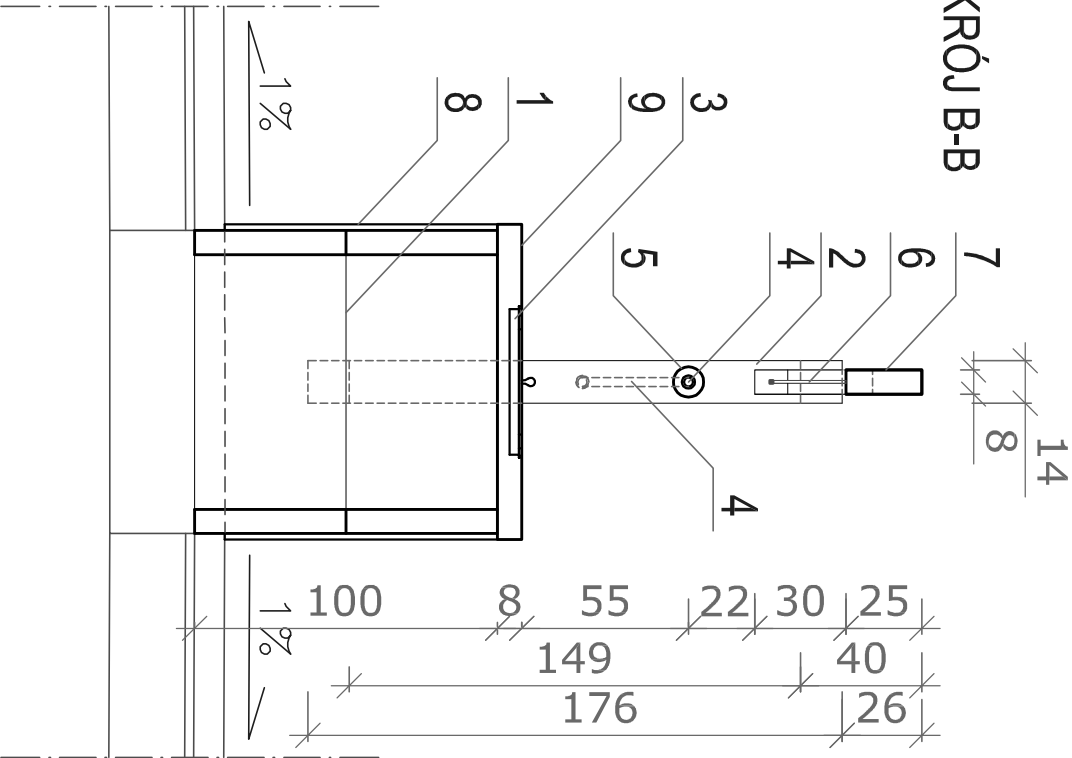

RZUT

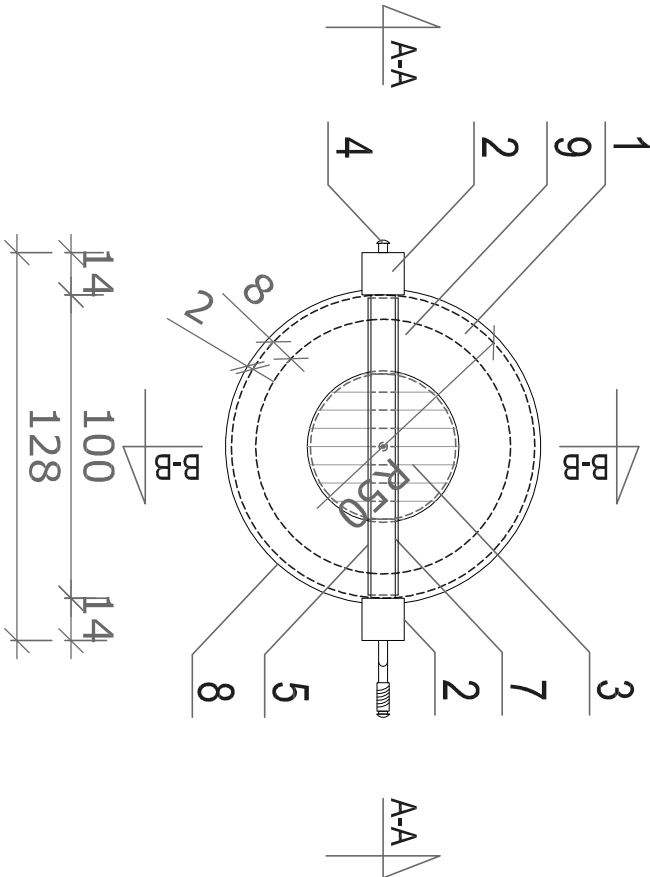

WIDOK

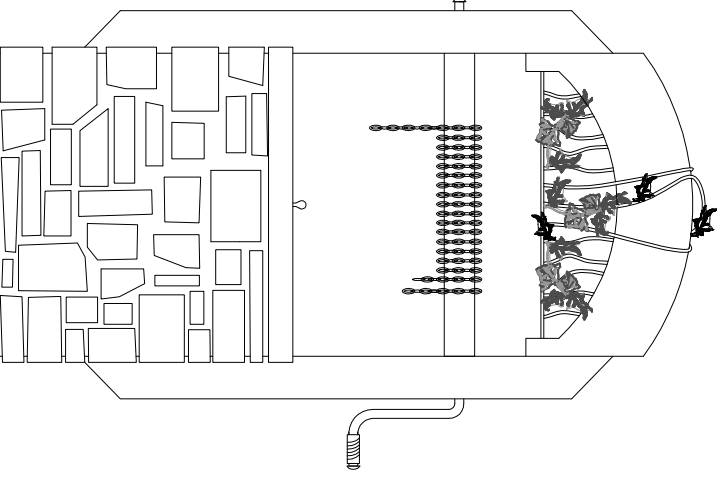


LEGENDA

- 1 KRĘGI BETONOWE Ø 100 cm, h=50 cm
- 2 SŁUP 14x14 cm, l=176 cm
- 3 DEKIEL DREWNIANY Ø 50 cm
- 4 KORBA STUDNI Ø 3,0 cm
- 5 WAŁ STUDNI Ø 10 cm
- 6 KTRATA KUTA PROFIL KWADRATOWY ZAMKNIĘTY 10x10 mm
- 7 ELEMENT DREWNIANY WIENCZĄCY STUDNIĘ gr. 8,0 cm
- 8 OKŁADZINA KAMIENNA - PŁASKOWIEC gr. 20 mm
- 9 PŁYTA KAMIENNA - PŁASKOWIEC gr. 8,0 cm

UWAGA:

ELEMENTY DREWNIANE Z DREWNA IGLASTEGO KL. K27 KLEJONEGO,
MALOWANEGO DWUKROTNIE LAKIEROBEJĄCĄ DULUX W KOLORZE ORZECH WŁOSKI
ELEMENTY STALOWE MALOWANE FARBĄ DO METALU KOLOR MOSIĘŻNY MATOWY

<div>PRACOWNIA PROJEKTOWA</div> <div>42-280 CZĘSTOCIEŃ UL. BISKUPIA 42 TEL. 044 3718-432</div> <div>04042 42-280 CZĘSTOCIEŃ UL. SPOKOJNA 9 TEL. 602 888 888</div>		<div></div>	PRZEBUDOWA PŁYTY RYNKU		tytuł - projekt bud.
		ZIELENI I MAŁEJ ARCHITEKTURY		710 k.m. 6	
		MSTOW PŁOC MACHOWICZO DZIAŁKO numer ewid.		29	
INWESTOR		SZCZEGÓŁ A - studnia		rys. nr	129
		URZĄD GMINY MSTOW		skala	2/5
		mgr inż. architekt		specjalność	
Projektowali		mgr inż. architekt		kon. - bud.	
		mgr inż. arch. Mariusz Wójcik		09.2007	
Opracowali		mgr inż. arch. Łukasz Jurek		09.2007	
Opracowali		mgr inż. inżynier		09.2007	
Opracowali		mgr inż. inżynier		09.2007	
		konstrukcyjnie		09.2007	