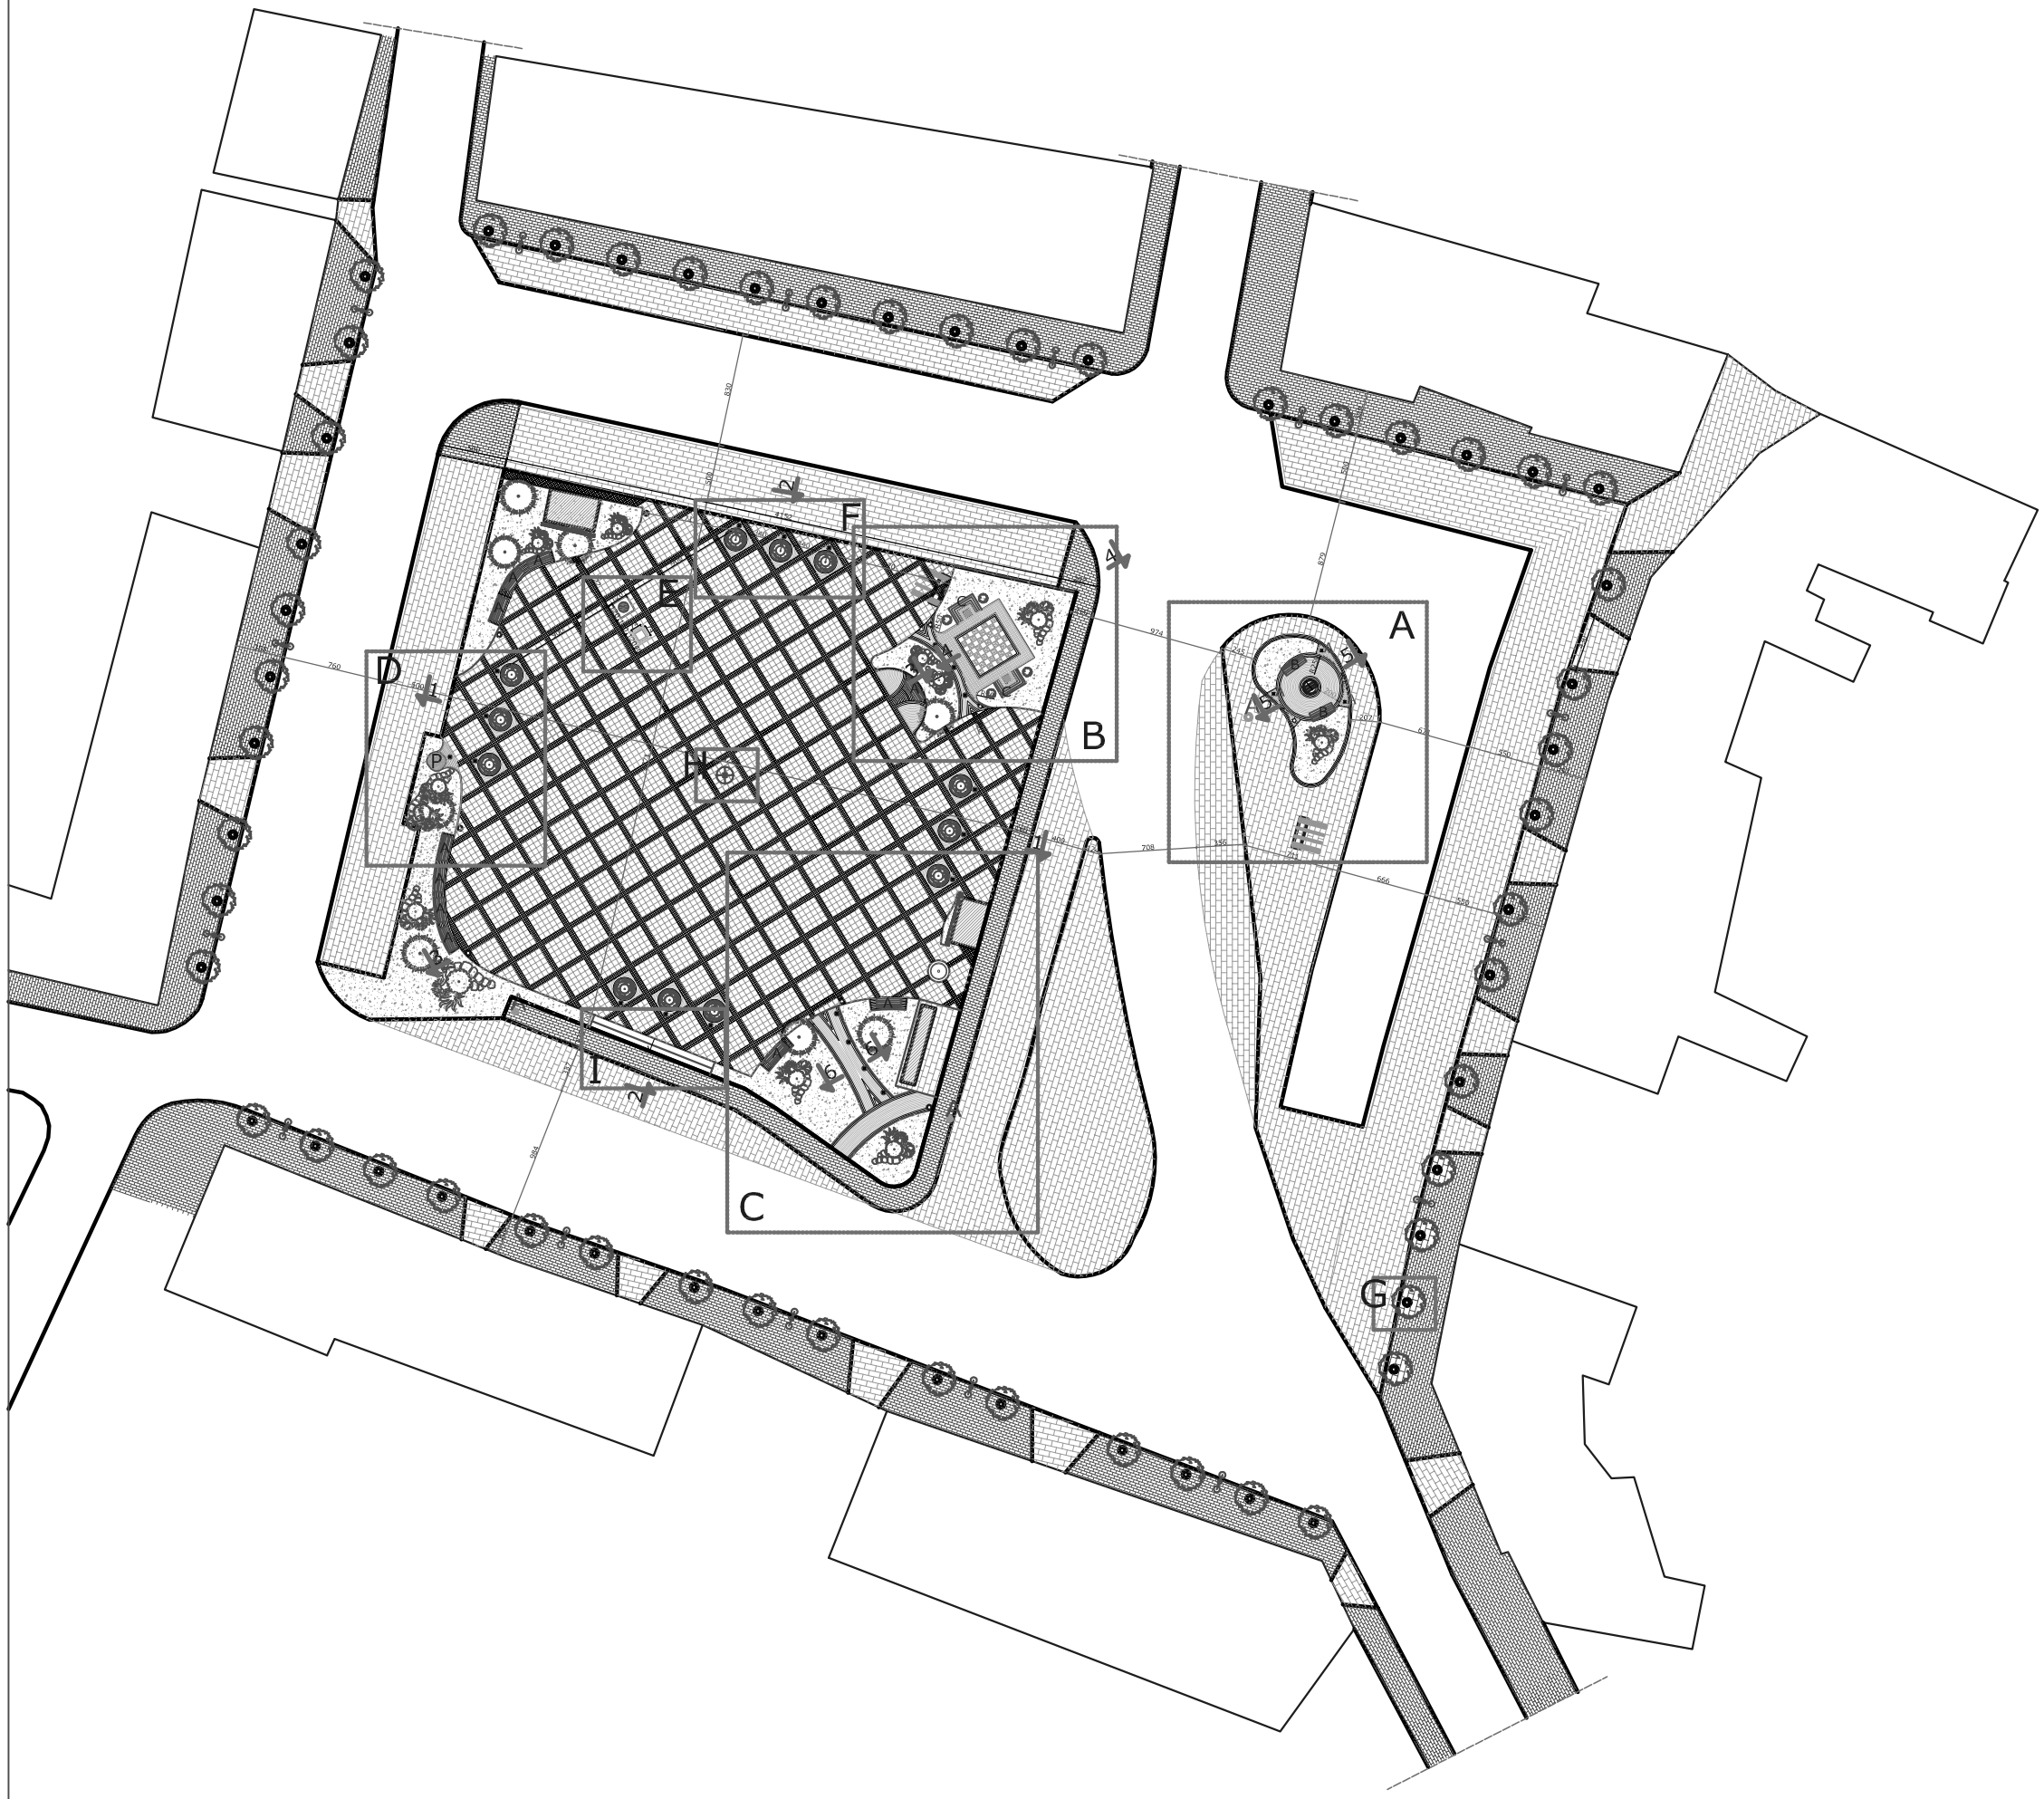

LEGENDA DO RYSUNKU

POSADZKI ISTNIEJĄCE

- KOSTKA BETONOWA CZARNA
- KOSTKA BETONOWA CZERWONA
- ASFALT

POSADZKI PROJEKTOWANE

- KOSTKA GRANITOWA CZARNA 8x10cm UKŁADANA W CEGIEŁKĘ
- KOSTKA GRANITOWA CZARNA 8x10cm UKŁADANA PROMIENIŚCIE
- KOSTKA GRANITOWA SZARA 8x10cm UKŁADANA W CEGIEŁKĘ
- KOSTKA GRANITOWA SZARA 8x10cm UKŁADANA PROMIENIŚCIE
- PŁYTY CHODNIKOWE, PŁUKANE-KAMIEŃ OZDOBNY 40x40 cm

MAŁA ARCHITEKTURA

- POMNIK ADAMA MICKIEWICZA
- POIDEŁKO (ok. Ø 135 cm)
- ŁAWKA "A" - "OTTAWA" wer."SOLID" firmy KOMSERWIS
- ŁAWKA "B" - "OTTAWA" wer."EXCELENT" firmy KOMSERWIS
- ŁAWKA "C"
- SŁUP OGŁOSZENIOWY "KRAKÓW" (Ø 160 cm) firmy KOMSERWIS
- KOSZ NA ŚMIECI "SOFIA" (Ø 52 cm) firmy KOMSERWIS
- STOJAK NA ROWERY "ALFA" (dł. 225cm) firmy KOMSERWIS
- PERGOLA
- STOLIK SZACHOWY (60x60 cm)
- OSŁONA I KRATA NA DRZEWA
  OSŁONA "WIERZBA" i KRATA "HEBAN" firmy KOMSERWIS
- ISTNIEJĄCY PRZYSTANEK AUTOBUSOWY
- STUDNIA
- ZEGAR SŁONECZNY

OŚWIETLENIE

- LAMPY STOJĄCE
  SŁUP SM-2W , WYSIĘGNIK WS-9/2 , KLOSZE KULA BIAŁA - firmy ROSA
- HALOGENY W POSADZCE (Ø 30 cm)
  "1640 MINIFLOR" firmy DISANO
- HALOGENY W POSADZCE TYP A (Ø 31 cm)
  "DAYTONA" firmy GHIDINI
- HALOGEN W POSADZCE (kwadrat 74x74 cm)
  "125 Frame for alignment box" firmy DISANO

ZIELEŃ

- DRZEWA ISTNIEJĄCE (DO POZOSTAWIENIA)
- DRZEWA PROJEKTOWANE (ŚLIWA WIŚNIOWA-PRUNUS)
- KRZEWY PROJEKTOWANE (FORSYCJA)
- DRZEWA PROJEKTOWANE (KLON POSPOLITY-GLOBOZUM)
- KRZEWY
- TRAWNIK
- G LOKALIZACJA SZCZEGÓŁU

PRACOWNIA PROJEKTOWA ATRIKA 2
42-260 CZĘSTOCHOWA UL. BUSOLOWA 4C TEL. 034 3218-432
ODDZIAŁ: 42-200 CZĘSTOCHOWA UL. SOBIESKIEGO 8 TEL. 0502 086 808

NAZWA INWESTYCJI	PRZEBUDOWA PŁYTY RYNKU ZIELENI I MAŁEJ ARCHITEKTURY			faza – projekt bud.
ADRES INWESTYCJI	MSTÓW Plac Mickiewicza działka numer ewid. 710 k.m. 6			
TEMAT RYSUNKU	PROJEKT ZAGOSPODAROWANIA TERENU – lokalizacja szczegółów			rys. nr 6
INWESTOR	URZĄD GMINY MSTÓW			skala 1:250
Projektował	imię i nazwisko	specjalność	numer upr. budowl.	data / podpis
	Piotr Kędziorski mgr inż. budownictwa inż. architekt	architektoniczna	9/07/SLOEK	09.2007
		kon. – bud.	86/02	
Opracował	mgr inż. arch. Marta Walczyk	architektoniczna		09.2007
Opracował	mgr inż. arch. Łukasz Janecki	architektoniczna		09.2007
Opracował	tech. bud. Irena Materak	architektoniczna		09.2007
Opracował	inż. Ewa Jambor	konstrukcyjna		09.2007