
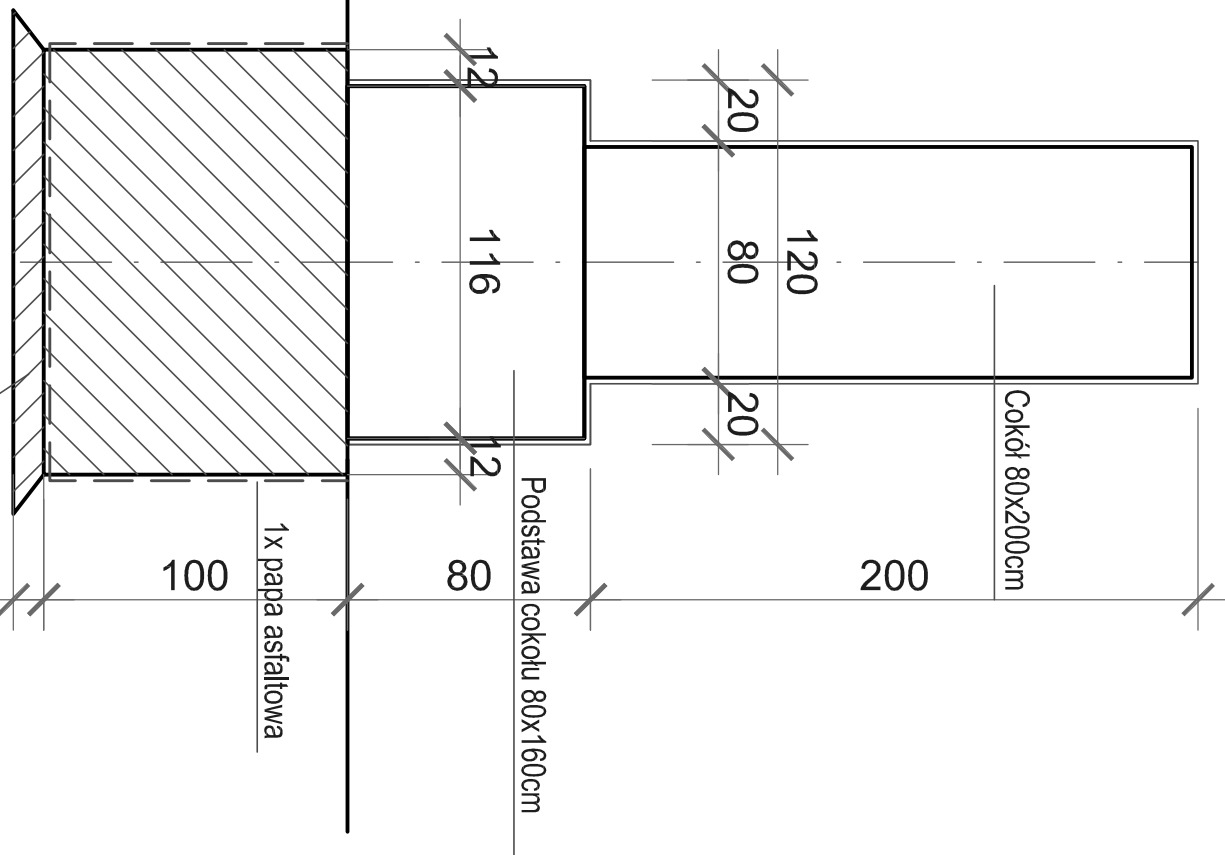



WIDOK

PRZEKRÓJ PRZEZ POMNIK

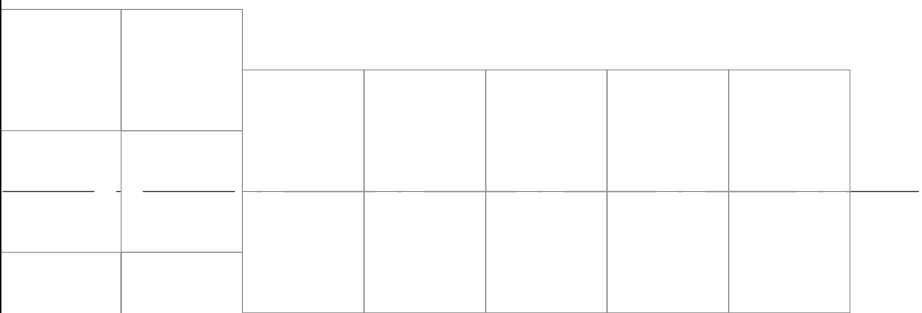

WIDOK Z GÓRY

RZUT FUNDAMENTU

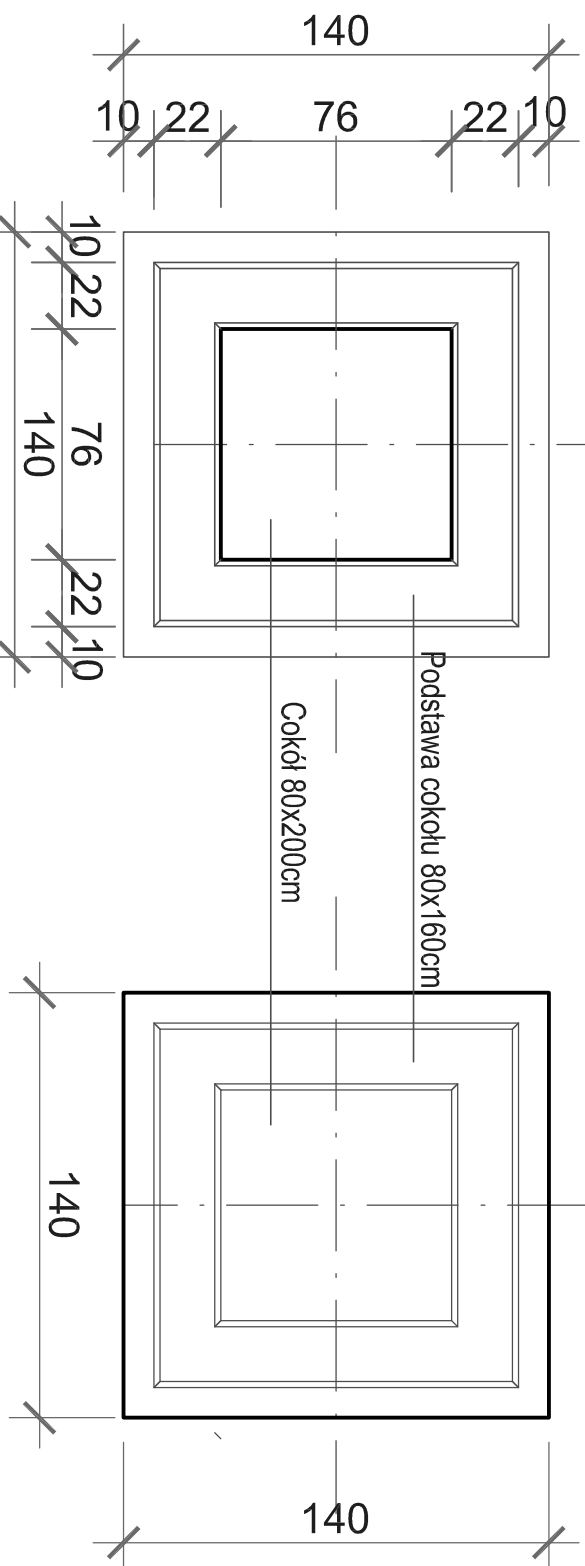[illegible]

UWAGA:

FUNDAMENT WYLEWANY NA MOKRO
Z BETONU KL. B15

COKÓŁ MUROWANY Z BŁOCKÓW BETONOWYCH
BETONITÓW KL. 10 MPa NA ZAPRAWIE
CEM.-WAP. MARKI 5 MPa
OKŁADZINA POMNIKA Z PŁYT GRANITOWYCH
40x40cm GR. 2.0CM KLEJONYCH KLEJEM
MROZOODPORNYM FIRMY SCHONOX
NA STYK BEZ FUGI

NAPIS NA POMINKU
"ADAMOWI MICKIEWICZOWI
WIESZCZOWI NARODU POLSKIEGO
1855-1955"

LITERY MOSIĘŻNE WYSOKOŚCI 20cm
CZCIONKA TIMES NEW ROMAN (LUB PODOBNA)

IZOLACJA PRZECIWWILGOCIOWA Z PAPY ASFALTOWEJ