

LEGENDA DO RYSUNKU

POSADZKI ISTNIEJĄCE

- KOSTKA BETONOWA CZARNA
- KOSTKA BETONOWA CZERWONA
- ASFALT

POSADZKI PROJEKTOWANE

- KOSTKA GRANITOWA CZARNA 8x10cm UKŁADANA W CEGIEŁKĘ
- KOSTKA GRANITOWA CZARNA 8x10cm UKŁADANA PROMIENIŚCIE
- KOSTKA GRANITOWA SZARA 8x10cm UKŁADANA PROMIENIŚCIE
- PŁYTY CHODNIKOWE, PŁUKANE-KAMIENI OZDOBNY 40x40 cm

MAŁA ARCHITEKTURA


- ŁAWKA "A" - "OSŁO" wer.01103 firmy KOMSERWIS
- SŁUP OGŁOSZENIOWY "KRAKÓW" (Ø 160 cm) firmy KOMSERWIS
- KOSZ NA ŚMIECI "SOFLA" (Ø 52 cm) firmy KOMSERWIS
- PERGOLA
- OSŁONA I KRATA NA DRZEWIA OSŁONA "WIERZBA" I KRATA "HIEBAN" firmy KOMSERWIS
- ISTNIEJĄCY PRZYSTANEK AUTOBUSOWY

OŚWIETLENIE

- HALOGENY W POSADZCE (Ø 30 cm)
- "1640 MINIFLOR" firmy DISANO

ZIELEŃ

- DRZEWIA ISTNIEJĄCE (DO POZOSTAWIENIA)
- DRZEWIA PROJ. (ŚLIWA WIŚNIOWA - PRUNUS)
- TRAWNIK
- 3 WINOBLUSZCZ PIĘCIOLISTKOWY "ENGELMANNI" (PATHEMOGICISSUS QUINQUEFOLIA "ENGELMANNI")
- 4 ZADRZEWNIA OKAZAŁA DIERVILLA SPLENDENS
- 6 ROBINIA "TWISTEE BABY"
- 8 TAWUŁA JAPONSKA "JAPANESE DWORT" (SPIRAEA JAPONICA "JAPANESE DWORT")

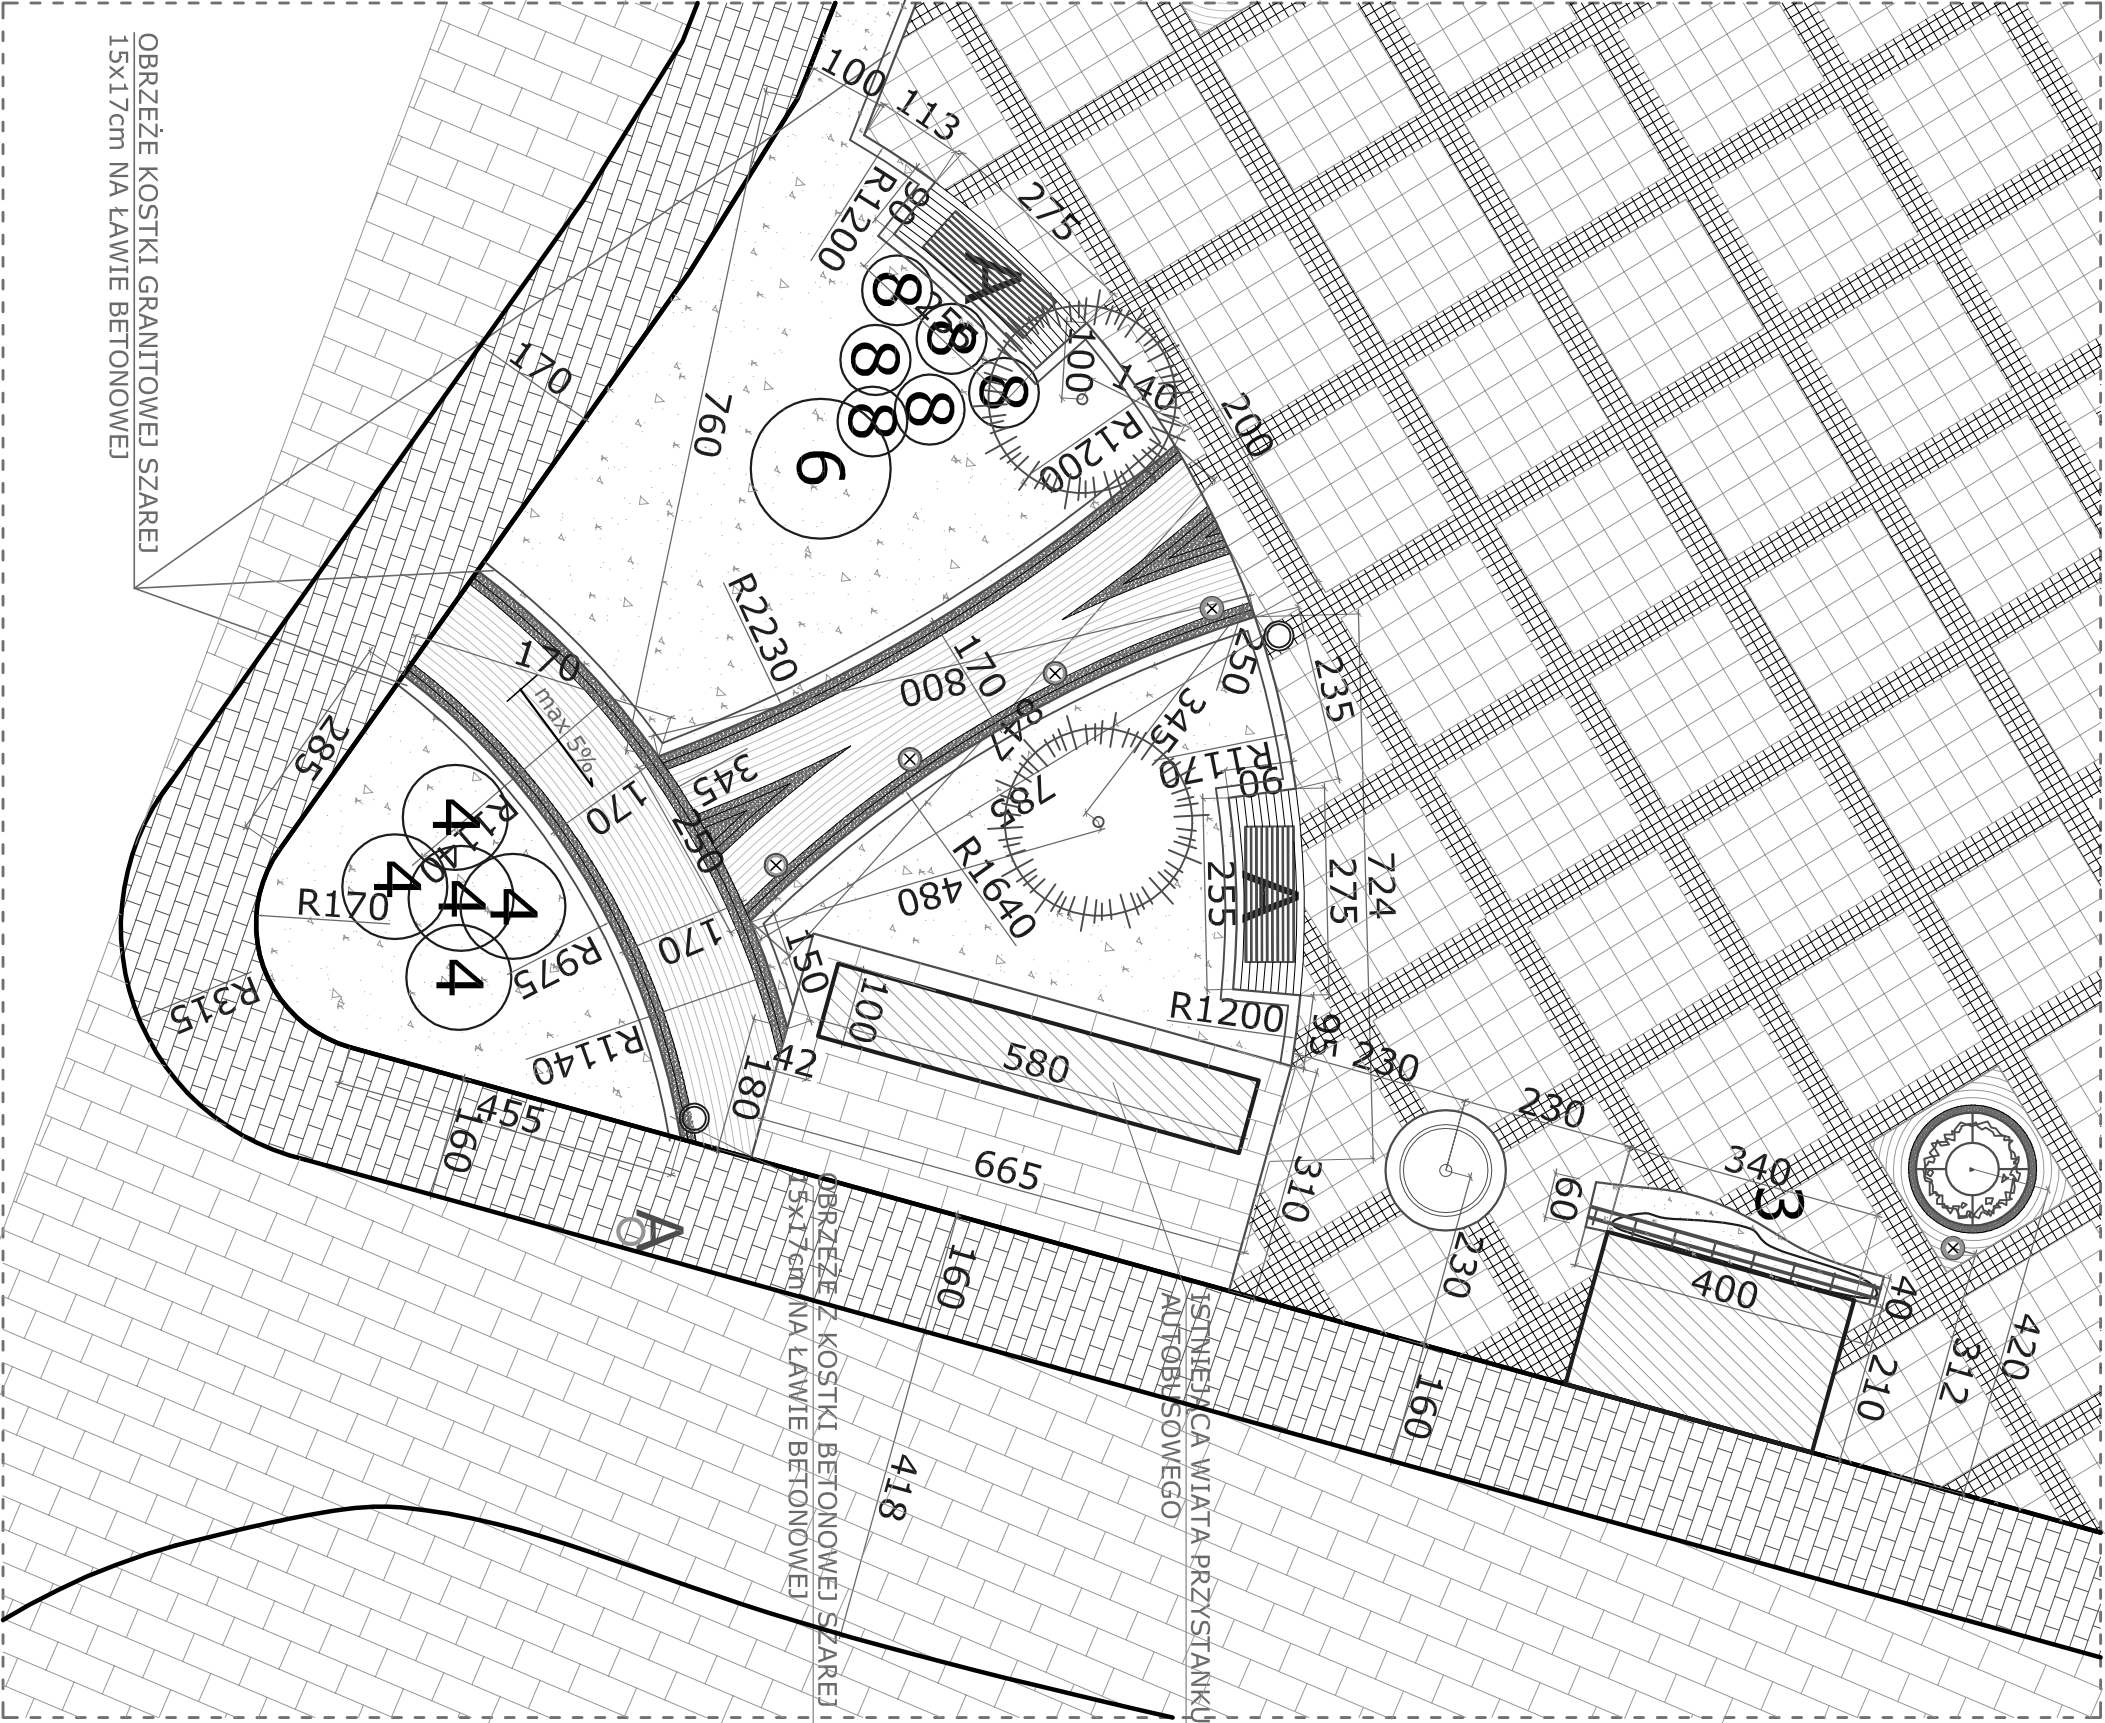

PRZEBUDOWA PŁYTY PARKU		ZIELIŃ I MAŁA ARCHITEKTURA		PRZEBUDOWA PŁYTY PARKU		ZIELIŃ I MAŁA ARCHITEKTURA	
